

2018

100 de ani
de la
Marea Unire

R O M Â N I A



JUDEȚUL VÂLCEA
CONSILIUL JUDEȚEAN VÂLCEA



Str. General Praporgescu nr.1 / 240595 - Râmnicu Vâlcea
Tel : 0250/73.29.01; Fax: 0250/73.56.17; CIF: 2540929; www.cjvalcea.ro
E-mail: consiliu@cjvalcea.ro; consiliuljudeteanvalcea@gmail.com

NR. 11 233 / 10.08.2018

CLARIFICAREA NR.1

Referitor la documentația de atribuire a contractului de achiziție publică ce are ca obiect **“Servicii de certificare energetică a clădirilor administrative din cadrul stațiilor de sortare Râmnicu Vâlcea – Râureni și Brezoi**, postată pe site-ul Consiliului Județean Vâlcea, în urma solicitării de clarificări cu privire la numărul de clădiri și suprafețele acestora, vă comunicăm următoarele:

Răspuns :

Stația de sortare Brezoi cuprinde în incintă 2 clădiri:

-Pavilion administrativ

- Suprafața construită =78,0 mp
- Suprafața utilă =56,80 mp

-Hala de sortare :

- Suprafața construită =763,0 mp
- Suprafața utilă =705,0 mp

Stația de sortare Râureni cuprinde în incintă 2 clădiri:

-Pavilion administrativ

- Suprafața construită =225,75 mp
- Suprafața utilă =186,30 mp

-Hala de sortare :

- Suprafața construită =1370,0 mp
- Suprafața utilă =1284,0 mp

Atașăm la prezenta schițele tehnice.


PREȘEDINTE,
Constantin Rădulescu

DIRECTOR GENERAL,
Carmen Alexandrescu


SECRETAR AL JUDEȚULUI
Daniela Calianu

DIRECTOR EXECUTIV,
Ioan Sebastian Tămaș

DIRECTOR GENERAL,
Vasilica Mazilu

Prenume, Nume	Funcția	Semnătura	Data
Luminița Bulacu	Consilier		09.08.2017

① ② ③ ④ ⑤ ⑥ ⑦ ⑧ ⑨ ⑩ ⑪ ⑫

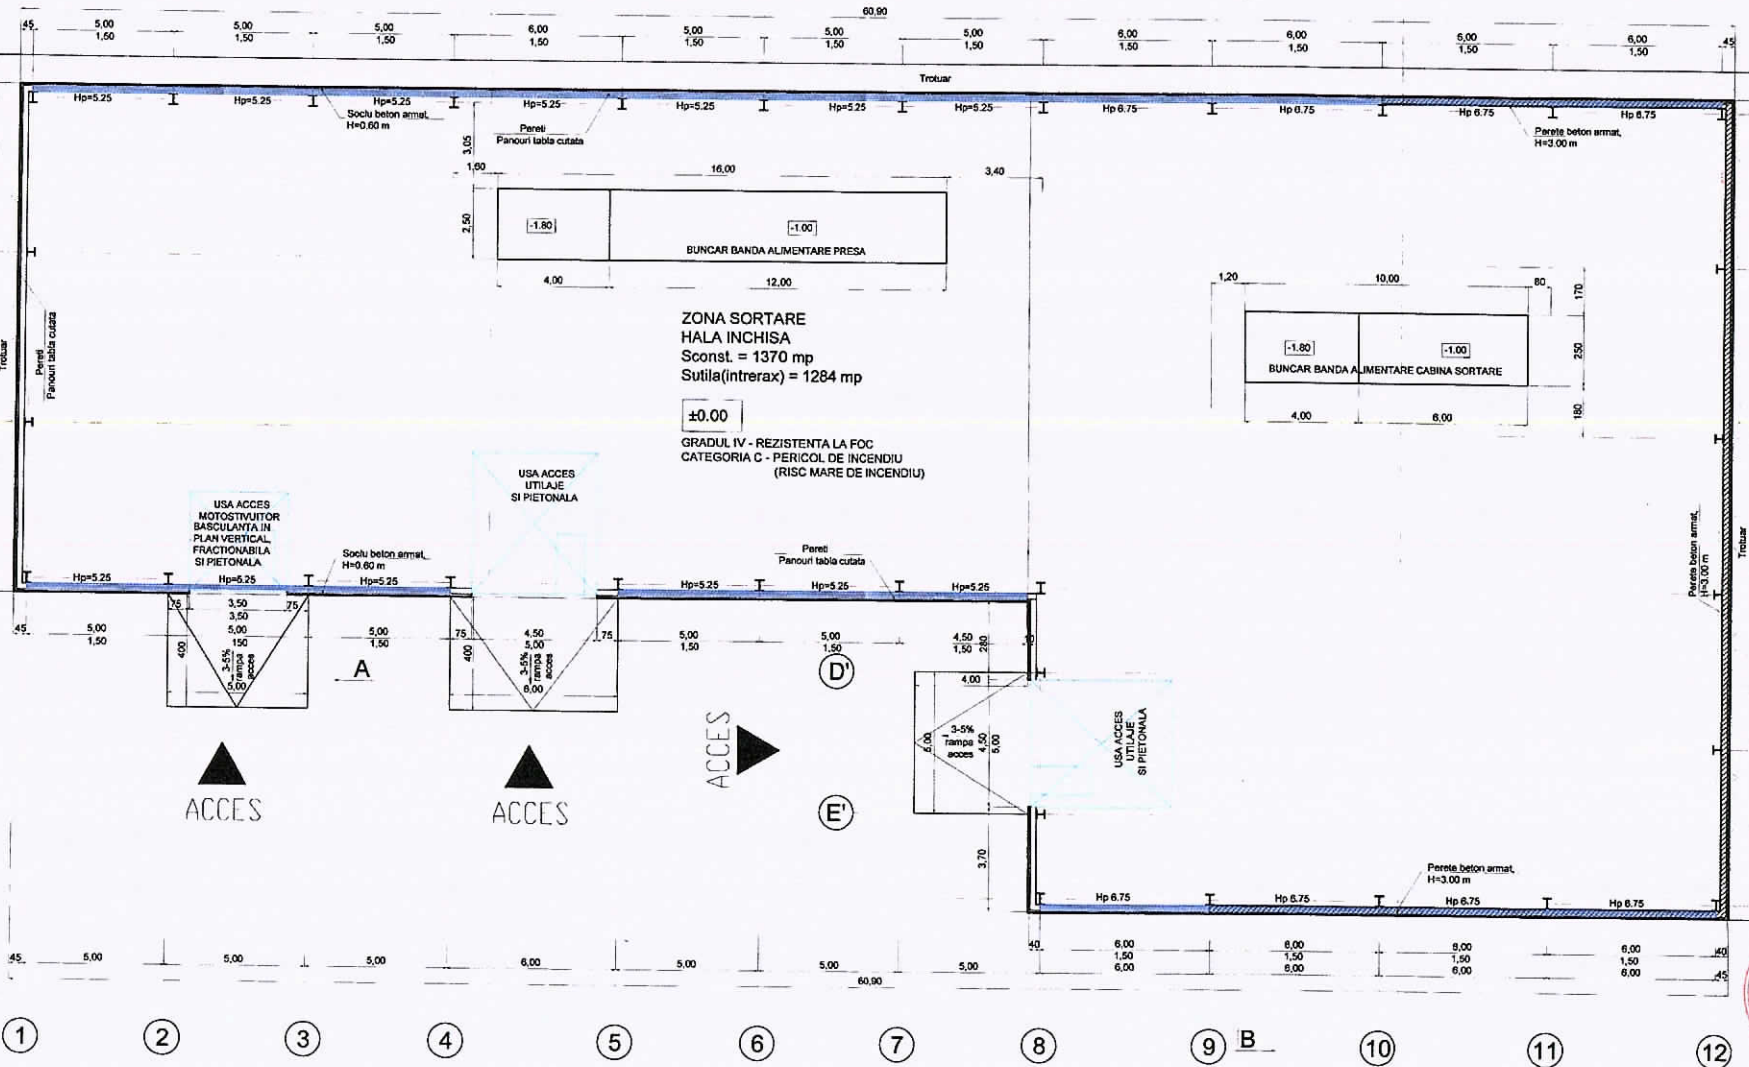

Importanța construcției :

- conform normativului P100-1/2013 - construcția se încadrează în clasa a III-a " Construcții de importanță normală"
- categoria de importanță a construcției este norma "C"

NOTA:

Panourile din tabla cutată pentru acoperiri au următoarele caracteristici:


- grosimea foil de tabla este de 0,75 mm;
- înălțimea cutii este de 35-45 mm, cutiile trapezoidale sunt dispuse la distanțe egale pe toată lungimea panoului;
- Clasa C2 de coroziivitate, culoare RAL 9018 (argintiu);
- montajul panourilor se realizează perpendicular pe paneele acoperisului;

Panourile din tabla cutată pentru pereți au următoarele caracteristici:

- grosimea foil de tabla este de 0,50 mm;
- înălțimea cutii este de 35-45 mm, cutiile trapezoidale sunt dispuse la distanțe egale pe toată lungimea panoului;
- clasa C2 de corozivitate, culoare RAL 9018 (gri argintiu);
- montajul panourilor se realizează perpendicular (vertical) pe riglele de montaj;

[illegible]

CLADIRE ADMINISTRATIVA
SECTIUNE A-A
scara 1:50

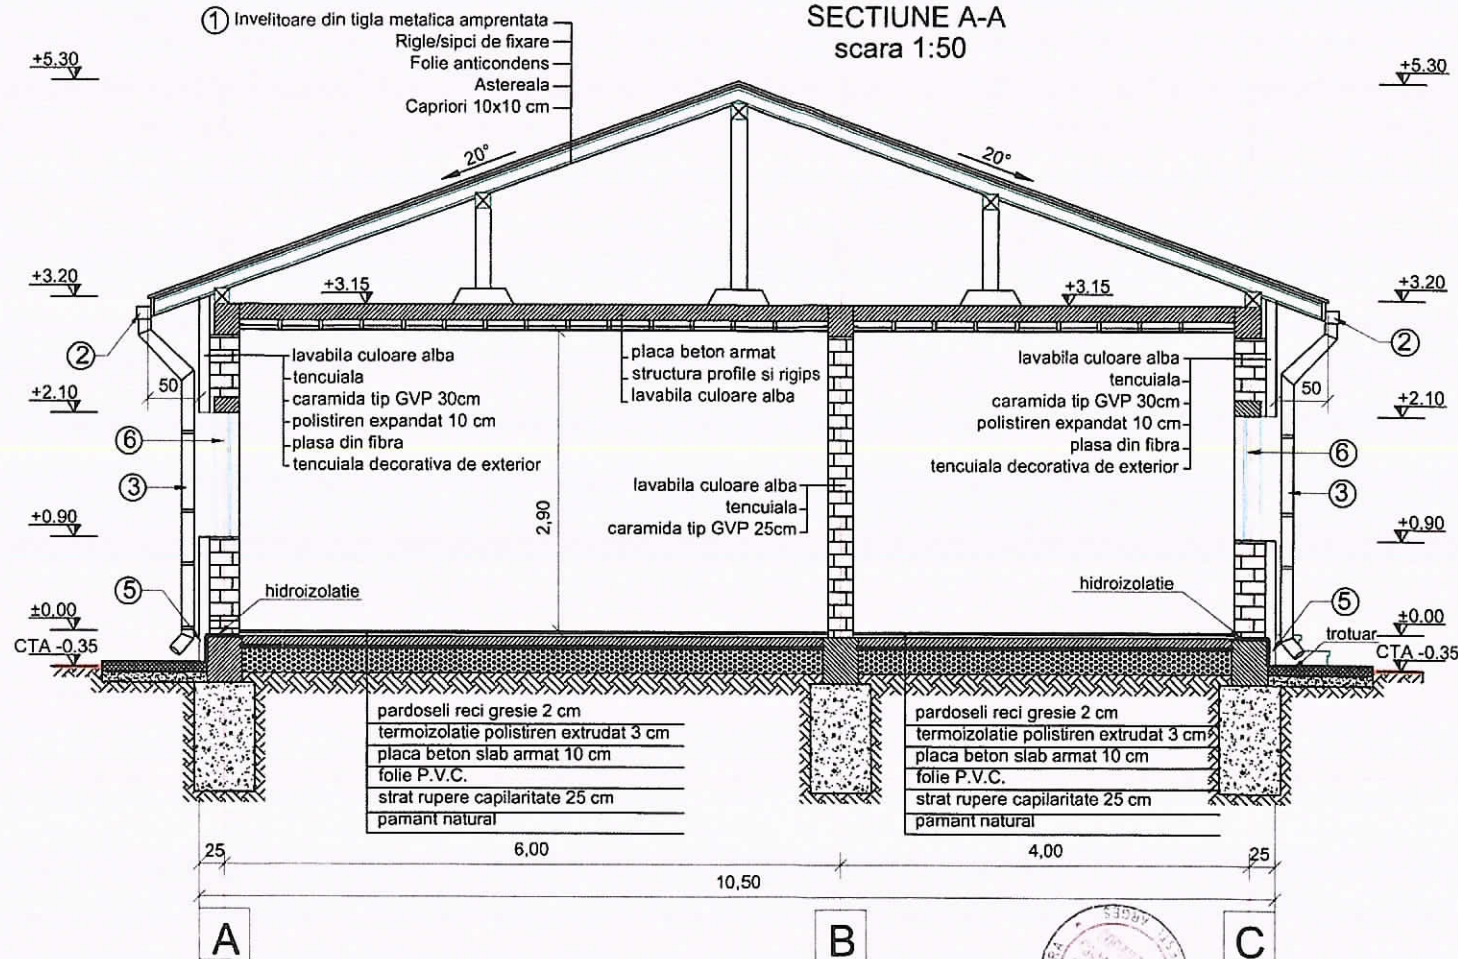


LEGENDA:

- ① Invelitoare din tigla metalica amprentata, cu grosimea de 0,5 mm, vopsita electrostatic, culoarea RAL 8017, inclusiv accesoriile (coama, paze, sort de jgheab, etc.)
- ② Jgheab semicircular Dn125 mm, din tabla zincata vopsita in camp electrostatic, culoare maro inchis
- ③ Burlan circular Dn100 mm, din tabla zincata vopsita in camp electrostatic, culoare maro inchis
- ④ Tencuiala decorativa de exterior la fatade, culoare alba
- ⑤ Tencuiala decorativa hidroizolanta granulat mare tip marmosin (pentru soclu), culoare gri
- ⑥ Tamplarie P.V.C., culoare alba, cu geam termopan

REVIZIA	DATA	MOTIVUL REVIZUIRII
1	Decembrie 2015	Observatii raport preliminar de avizare Inginer
Asociere:		
<p>S.C. HIDROCONSTRUCTIA S.A. Adresa: Str. 105 Calea Dorobanilor, Sector 1, Bucuresti Tel: +40.21.20.81.400, +40.21.20.81.411; Fax: +40.21.20.81.401</p> <p>S.C. ARGIF PROIECT S.R.L. Adresa: Str. Armand Calinescu nr. 44, Ploiesti, Judetul Arges Tel: +40-345-401.447; Fax: +40-248-222.182 CIF RO 7945400 CUI 7945400 J03/1046/1995</p>		
Autoritatea contractanta:		
<p>CONSILIUL JUDETEAN VALCEA Str. Gral. Praporgescu, nr.1, Ramnicu Valcea, Valcea Tel: 0250-732901, Fax: 0250-735617</p>		
Titlu proiect: SISTEM DE MANAGEMENT INTEGRAT AL DESEURILOR SOLIDE IN JUDETEL VALCEA		
Contract: „Construire statii de sortare Brezil si Rauren (proiectare si executie lucrari) in cadrul proiectului SISTEM DE MANAGEMENT INTEGRAT AL DESEURILOR SOLIDE IN JUDETEL VALCEA”		
Obiect: STATIE SORTARE RAURENI		
Titlu plansa: CLADIRE ADMINISTRATIVA SECTIUNE A-A		
BIROU INDIVIDUAL DE ARHITECTURA Arh. Berevoianu Alexandru Aut. nr. 22/2003		
Proiect nr. 312/2015		
Faza: PT+DE		
Plansa nr. SSR-CA-Arh 03 REV.1		

CLADIRE ADMINISTRATIVA-PLAN PARTER
SCARA 1:50

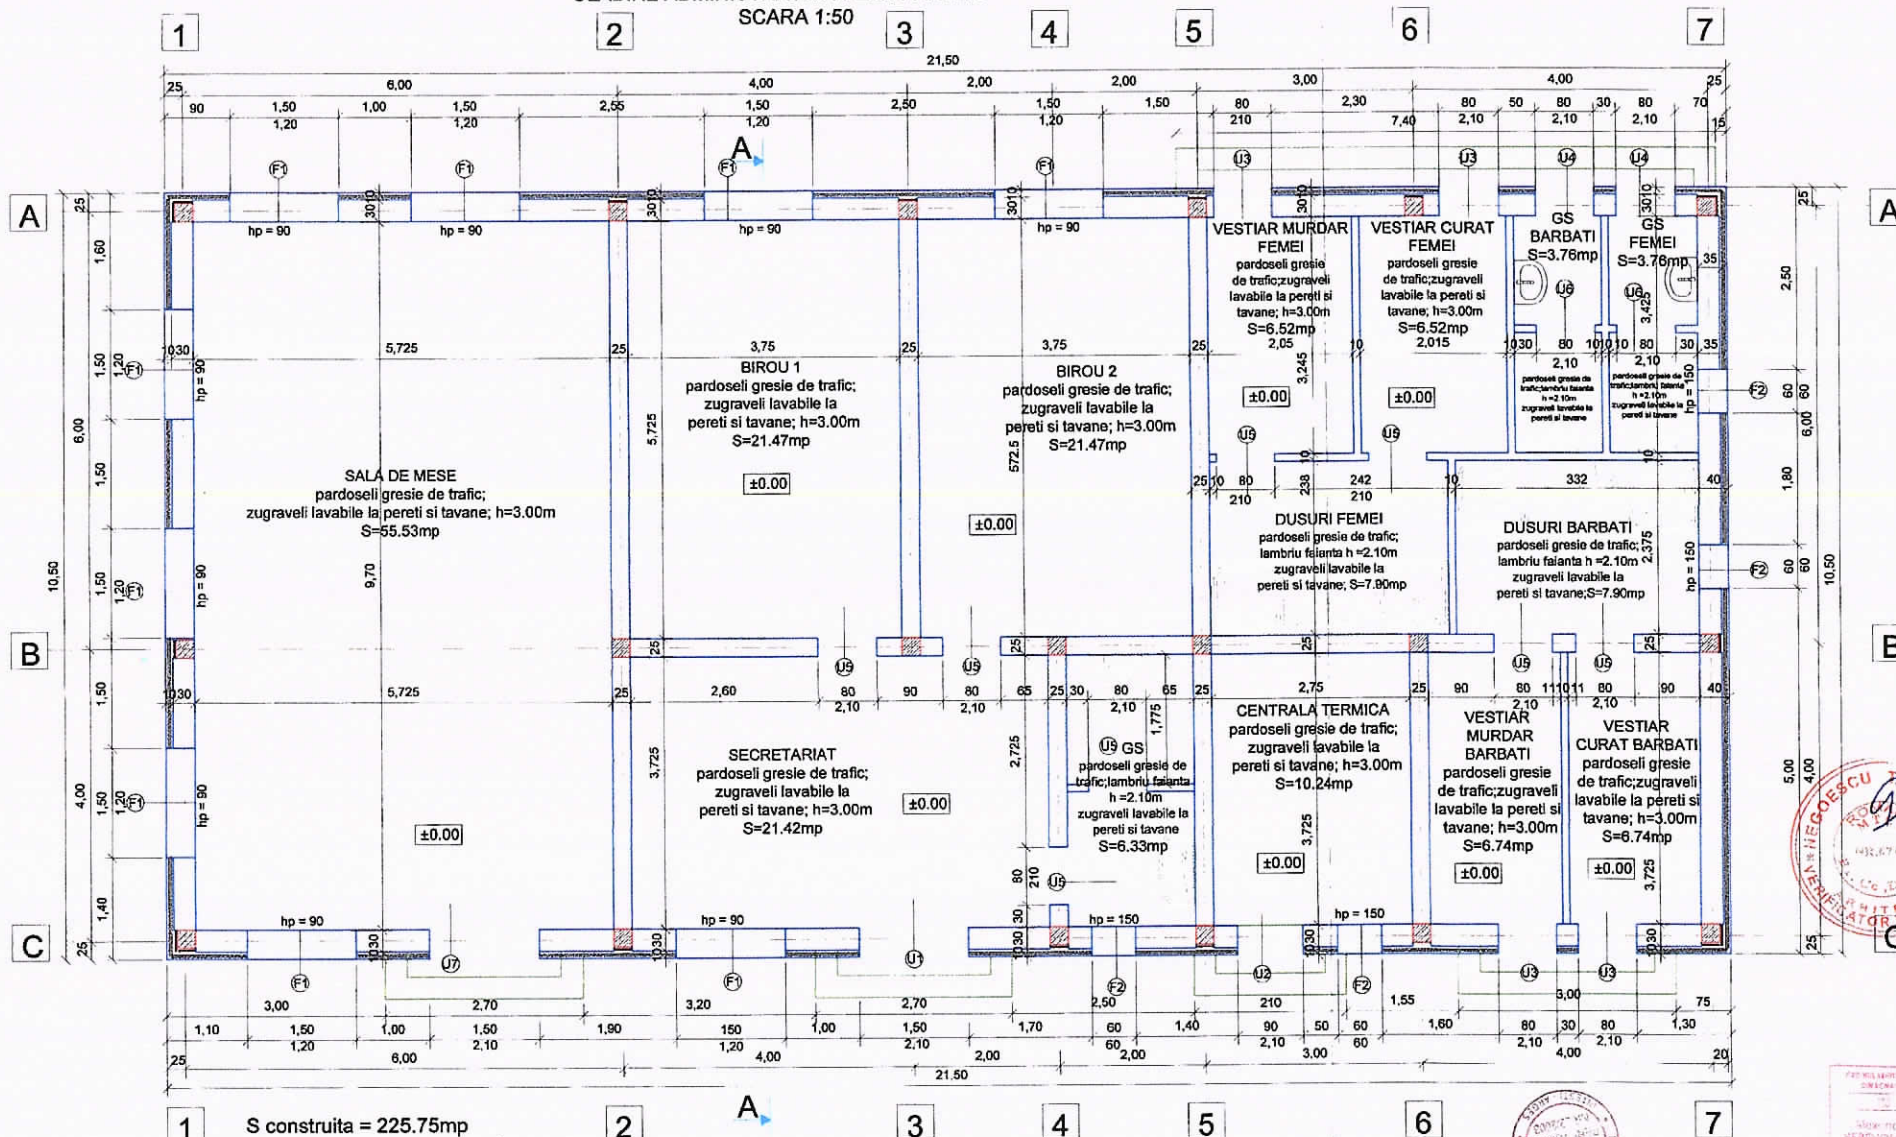


S construita = 225.75mp
S utila = 186.30 mp

GRADUL II - REZISTENTA LA FOC
RISC MIC DE INCENDIU

Importanta constructiei :

- conform normativului P100-1/2013 - constructia se incadreaza in clasa a III-a " Constructii de importanta normala"
- categoria de importanta a constructiei este normala "C"

REVIZIA	DATA	MOTIVUL REVIZIURII
1	DECEMBRIE 2015	Respectarea solicitărilor verificatorului la cerinta C
Asociere:		
<p>S.C. PROIECT S.R.L. Adresa: Str. Mihail Sadoveanu nr. 41, Ploiesti, Judetul Argeș Tel: +40 248 401 401; Fax: +40 248 222 182 CUI: RO 7945403 CUI: 7945403 / 01.10.2015</p>		
<p>S.C. PROIECT S.R.L. Adresa: Str. Mihail Sadoveanu nr. 41, Ploiesti, Judetul Argeș Tel: +40 248 401 401; Fax: +40 248 222 182 CUI: RO 7945403 CUI: 7945403 / 01.10.2015</p>		
<p>Consiliul Județean Valcea Str. Gral. Protopopescu, nr. 1, Ramida Valcea, Valcea Tel: 0250-132001, Fax: 0250-132011</p>		
<p>Titlu proiect: SISTEM DE MANAGEMENT INTEGRAT AL DESEURILOR SOLIDE IN JUDEȚUL VALCEA</p>		
<p>Contract: "Consultanță tehnică de proiectare și execuție a lucrărilor de amenajare a spațiilor în cadrul proiectului SISTEM DE MANAGEMENT INTEGRAT AL DESEURILOR SOLIDE IN JUDEȚUL VALCEA"</p>		
<p>Proiect nr. 312/2015</p>		
Funcția	NUME	SEMINATURA
RESPONSABIL PROIECT	Ing. Elena Dumitrica	
PROIECTAT	Arh. Alex Berevoianu	
DESEINAT	Ing. Andrei Petcu	
Scara	1:50	
DATA	2015	
Obiect:	STATIE SORTARE RAURIENI	
Titlu planșă:	CLADIRE ADMINISTRATIVA PLAN PARTER	Faza: PT+DE
BIROU INDIVIDUAL DE ARHITECTURA	Arh. Berevoianu Alexandru Aut. nr. 22/2003	Planșă nr. SSR-CA-Arh 01 REV.1

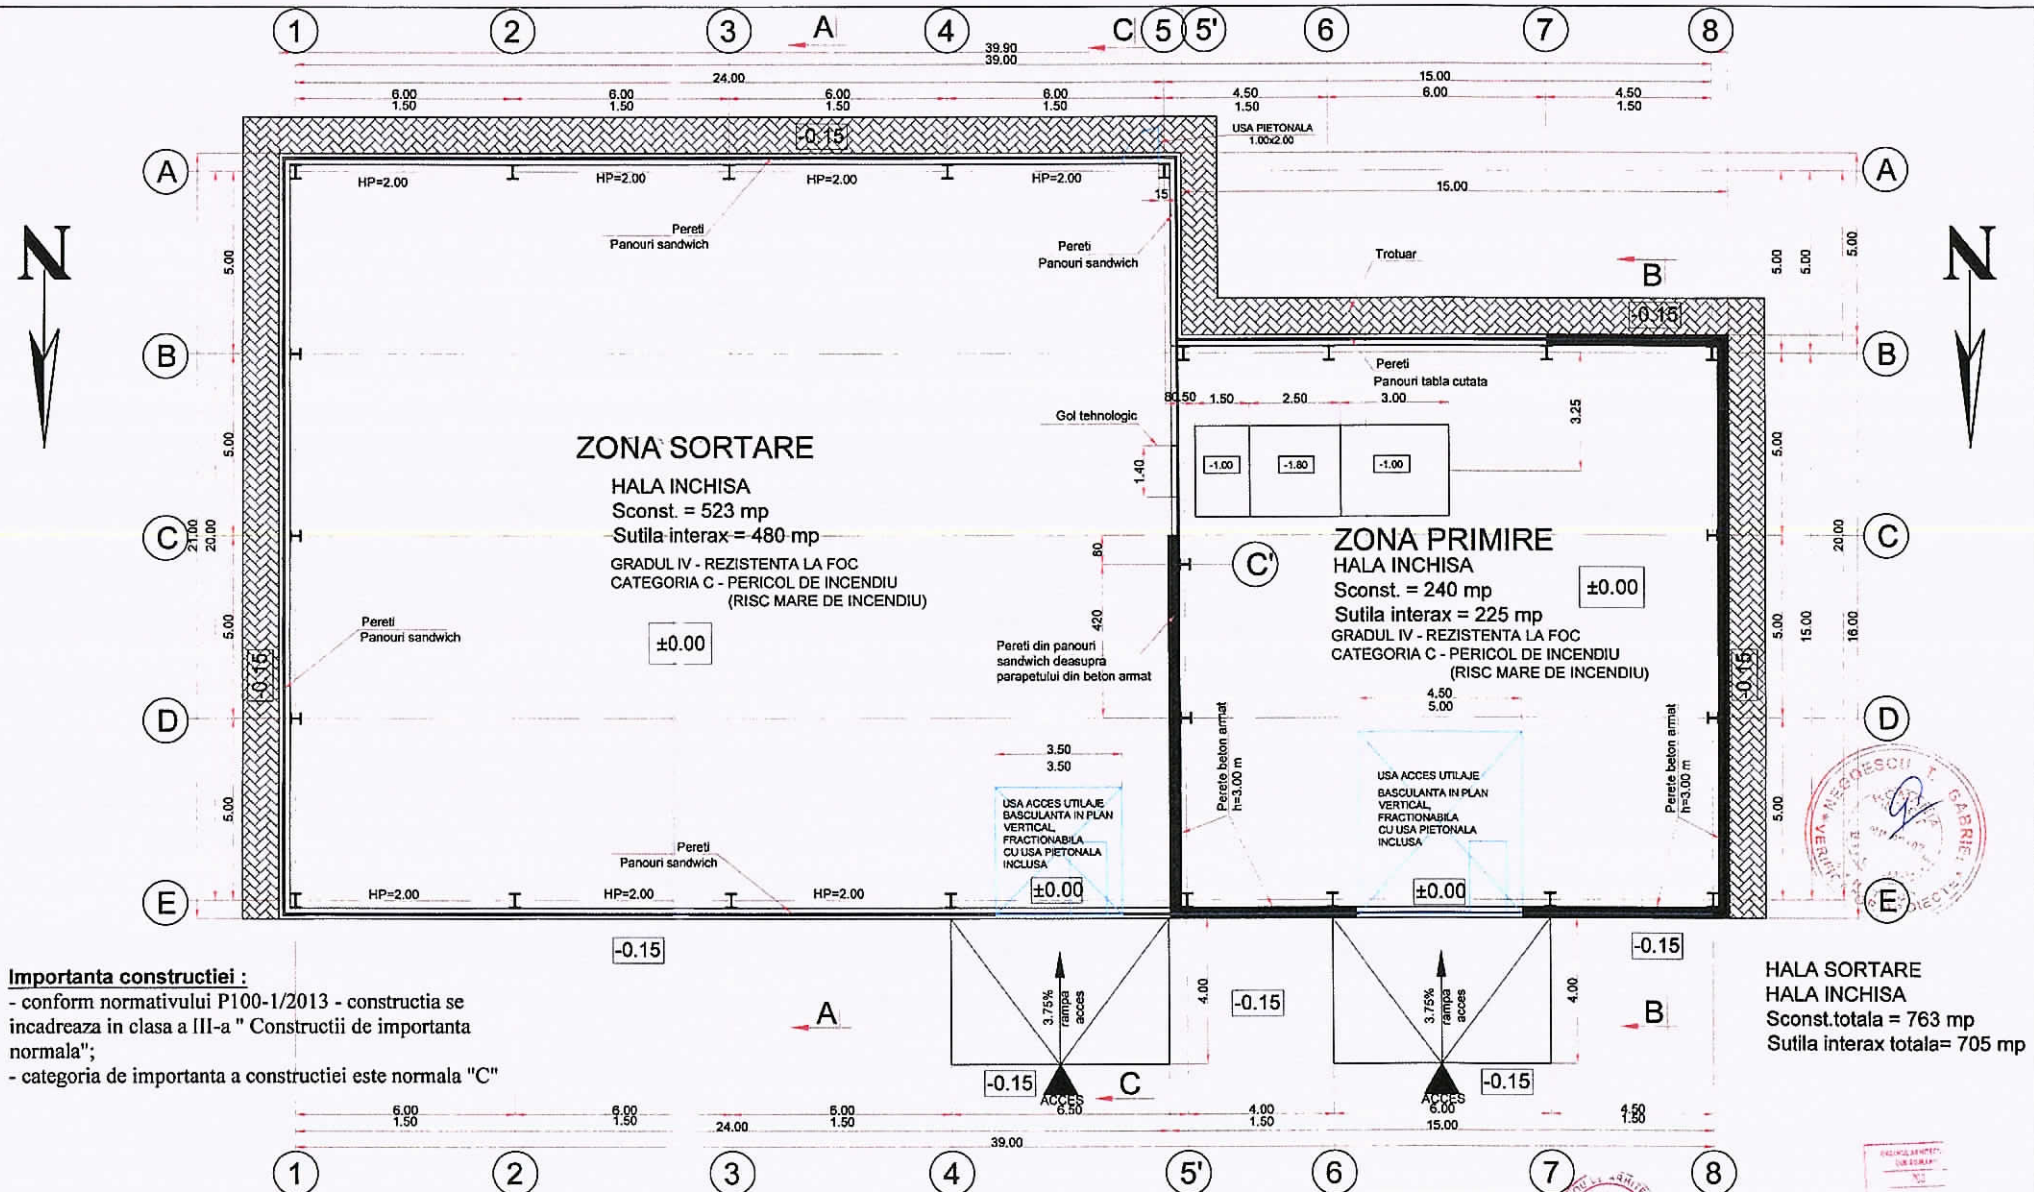

Importanta constructiei :

- conform normativului P100-1/2013 - constructia se incadreaza in clasa a III-a " Constructii de importanta normala";
- categoria de importanta a constructiei este normala "C"

HALA SORTARE - PLAN PARTER Sc. 1:100

NOTA:


- Panourile sandwich pentru pereti au urmatoarele caracteristici:
 - fetele din tabla de oel zincata profilata cu grosimea de 0,50 mm, protejate anticoroziv prin vopsire - uzinal, culoare RAL 9018 (gri argintiu);
 - miez termoizolator cu grosimea de 40 mm, spuma PIR;
 - culele sunt dispuse la distante egale pe toata lungimea fetelor panoului;
 - montajul panourilor se realizeaza perpendicular (vertical) pe riglele de montaj;
- Panourile din tabla cutata pentru pereti au urmatoarele caracteristici:
 - grosimea foil de tabla este de 0,50 mm;
 - inaltimea culei este de 35-45 mm, culele trapezoidale sunt dispuse la distante egale pe toata lungimea panoului;
 - Clasa C2 de corozivitate, culoare RAL 9018 (gri argintiu);
 - montajul panourilor se realizeaza perpendicular (vertical) pe riglele de montaj;

NOTA:

PREZENTA PLANSĂ SE VA CITI ÎMPREUNĂ CU PLANURILE GENERALE DE SITUAȚIE ASTFEL:

- FATADA PRINCIPALĂ AX "E" ESTE FATADĂ DE PE LATURA DE NORD;
- FATADA AXE "A" SI "B" ESTE FATADĂ DE PE LATURA DE SUD;
- FATADA LATERALĂ STÂNGA AXELE "1" SI "5" ESTE FATADĂ DE PE LATURA DE EST
- FATADA LATERALĂ DREAPTĂ AXELE "5" SI "8" ESTE FATADĂ DE PE LATURA DE VEST

REVIZIA	DATA	MOTIVUL REVIZIEI
2	Februarie 2016	Repozitionare fundatiei adiacenta curii (etalo ax C5)
Asociere:		
S.C. HIDROCONSTRUCTIA S.A. Adresa: 165-162 Calea Dorobanilor, Sector 1, Bucuresti Tel: +4021.20391.403, +4021.20391.411, Fax: +4021.20391.409		
S.C. ARHIF PROIECT S.R.L. Adresa: Str. Armand Calancea nr. 44, Ploiesti, Judetul Argeș Tel: +40238.401.447, Fax: +40238.222.185 CUI: RO7045400 CUI: 7045400/02/09/06/1995		
Autoritatea contractanta: CONSILIUL JUDETEAN VALCEA Str. Gral. Popoviciu nr.1, Ramnicu Valcea, Valcea Tel: 0250-722901, Fax: 0250-735517		
Titlu proiect: SISTEM DE MANAGEMENT INTEGRAT AL DESEURILOR SOLIDE IN JUDETEL VALCEA		
Contract: "CONSTRUCȚII NOI ȘI REPARAȚII ÎNTERIOARE ȘI EXTERIOARE" (SISTEM DE MANAGEMENT INTEGRAT AL DESEURILOR SOLIDE IN JUDETEL VALCEA)		
Obiect: STĂTIE SORTARE BREZOI		
Titlu planșă: HALA SORTARE PLAN PARTER		
Birou individual de arhitectură Arh. Berevoianu Alexandru Aut. nr. 22/2003		
Proiect nr. 312/2015		
Planșă nr. SSB-HS-Arh. 01 REV.2		
FUNCTIA	NUME	SEMNAȚURA
RESPONSABIL PROIECT	Ing. Elena Dumitrica	sg
PROIECTAT	Ing. Alex. Berevoianu	
DESEINAT	Ing. Marius Ivascu	
Scara	1:100	
Data	2016	

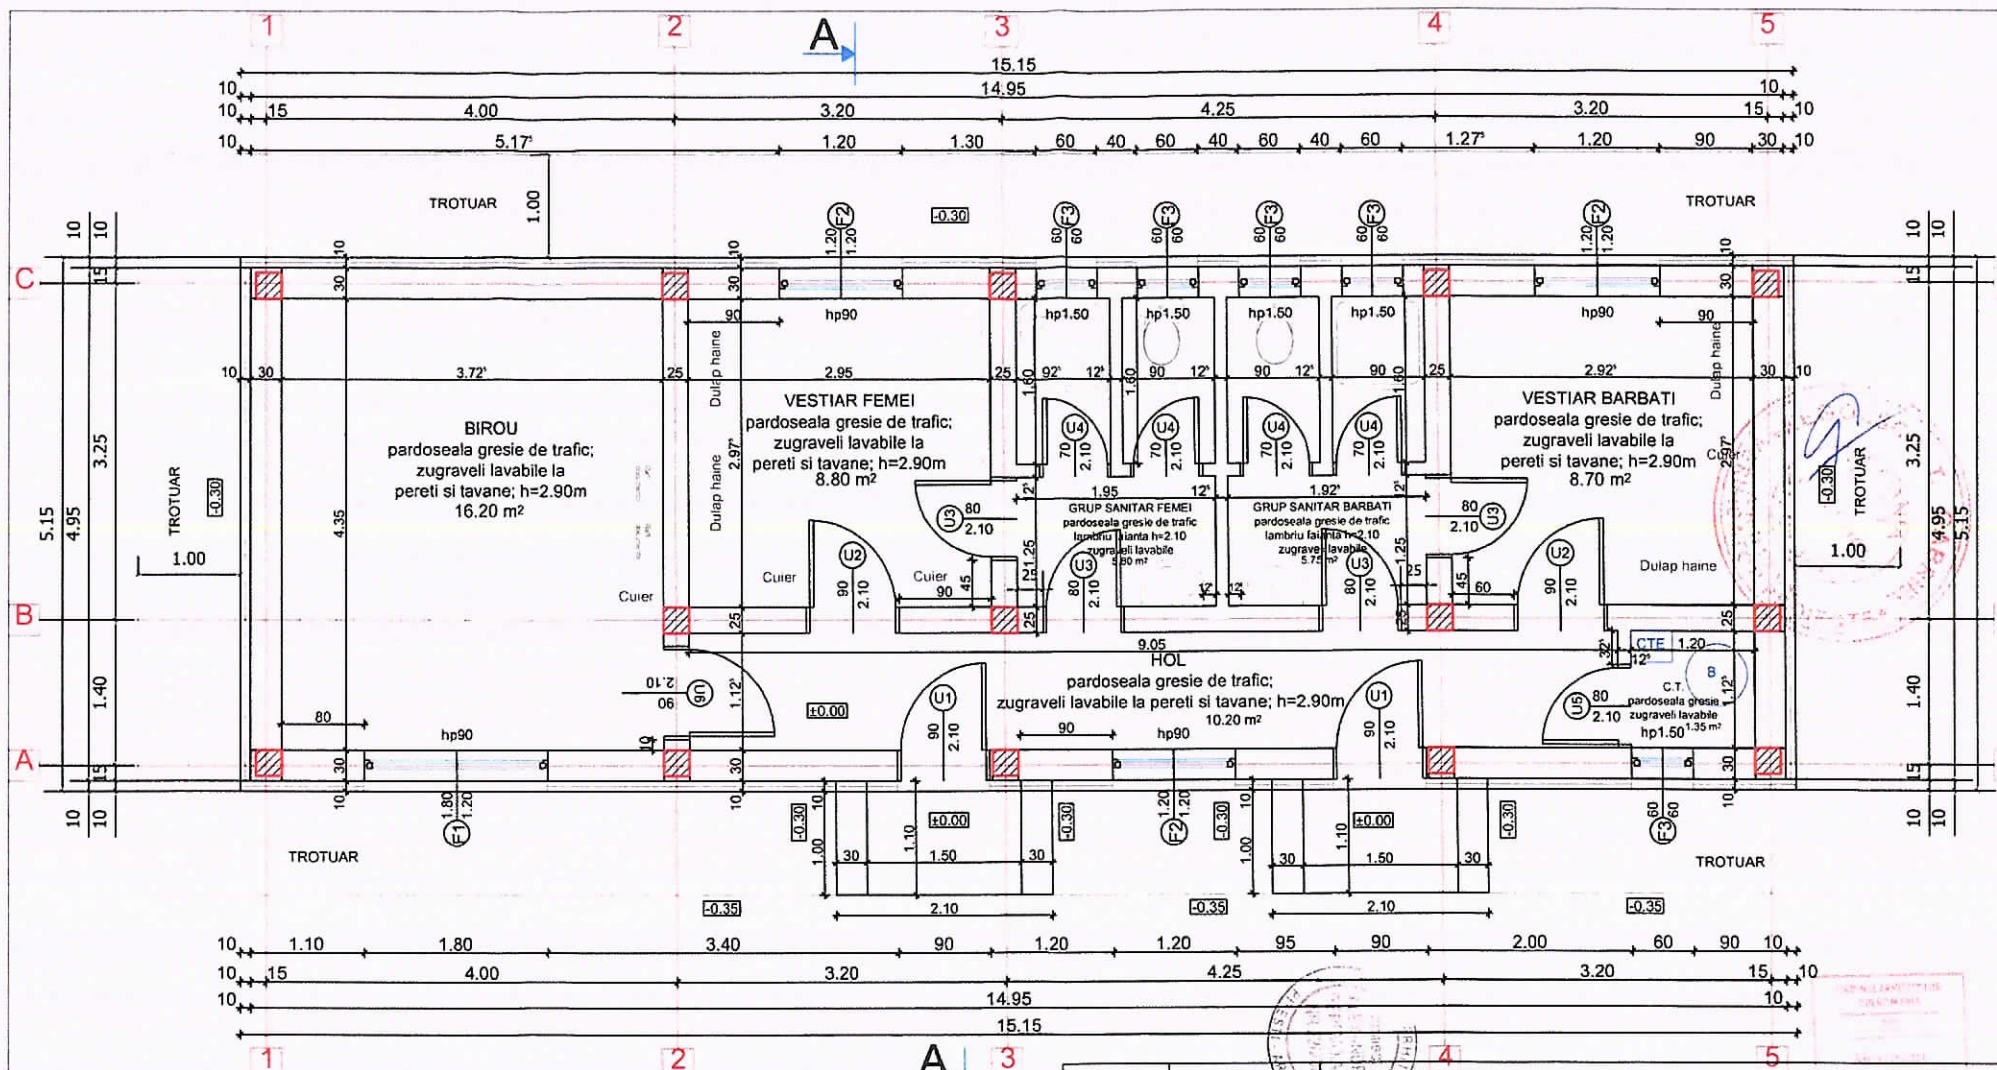


CLADIRE ADMINISTRATIV-PLAN PARTER
SCARA 1:50
Suprafata construita = 78 mp
Suprafata utila = 56,80 mp
GRADUL II - REZISTENTA LA FOC
RISC MIC DE INCENDIU

Importanta constructiei :

- conform normativului P100-I/2013 - constructia se incadreaza in clasa a III-a " Constructii de importanta normala";
- categoria de importanta a constructiei este normala "C"

REVIZIA	DATA	MOTIVUL REVIZIILOR
1	Decembrie 2015	Respectarea solicitarilor verificatorului la cerinta "C" si observatii raport preliminar de avizare Inginer
Asociere:		Autoritatea contractanta:
 S.C. HIDROCONSTRUCTIA S.A. Adresa: 103-Casa Dorobanilor, Sector 1, Bucuresti Tel: +40 21 20 81 400, +40 21 20 81 411, Fax: +40 21 20 81 401		 CONSILIUL JUDEȚEAN VALCEA Str. Gral. Praporgescu, nr. 1, Râmnicu Vâlcea, Valcea Tel: 0250-732901, Fax: 0250-735617
 S.C. ARGIF PROIECT S.R.L. Adresa: Str. Armand Calinescu nr. 44, Pitesti, Județul Argeș Tel: +40-348-401 447, Fax: +40-248-222 182 C/IF RO 7945400 CUI 7945400 J 03 / 1046 / 1995		Titlu proiect: SISTEM DE MANAGEMENT INTEGRAT AL DESEURILOR SOLIDE IN JUDEȚUL VALCEA Contract: „Construire statii de sortare Brezoi si Kaurant (proiectare si executie lucrari) in cadrul proiectului SISTEM DE MANAGEMENT INTEGRAT AL DESEURILOR SOLIDE IN JUDEȚUL VALCEA” Obiect: STATIE SORTARE BREZOI Titlu plansa: CLADIRE ADMINISTRATIVA PLAN PARTER BIROU INDIVIDUAL DE ARHITECTURA Arh. Berevoianu Alexandru Aut. nr. 22/2003
Proiect nr.	312/2015	Faza: PT+DE
Plansa nr.	SSB-CA-Arh.	01 REV.1

CLADIRE ADMINISTRATIVA SECTIUNE A-A scara 1:50

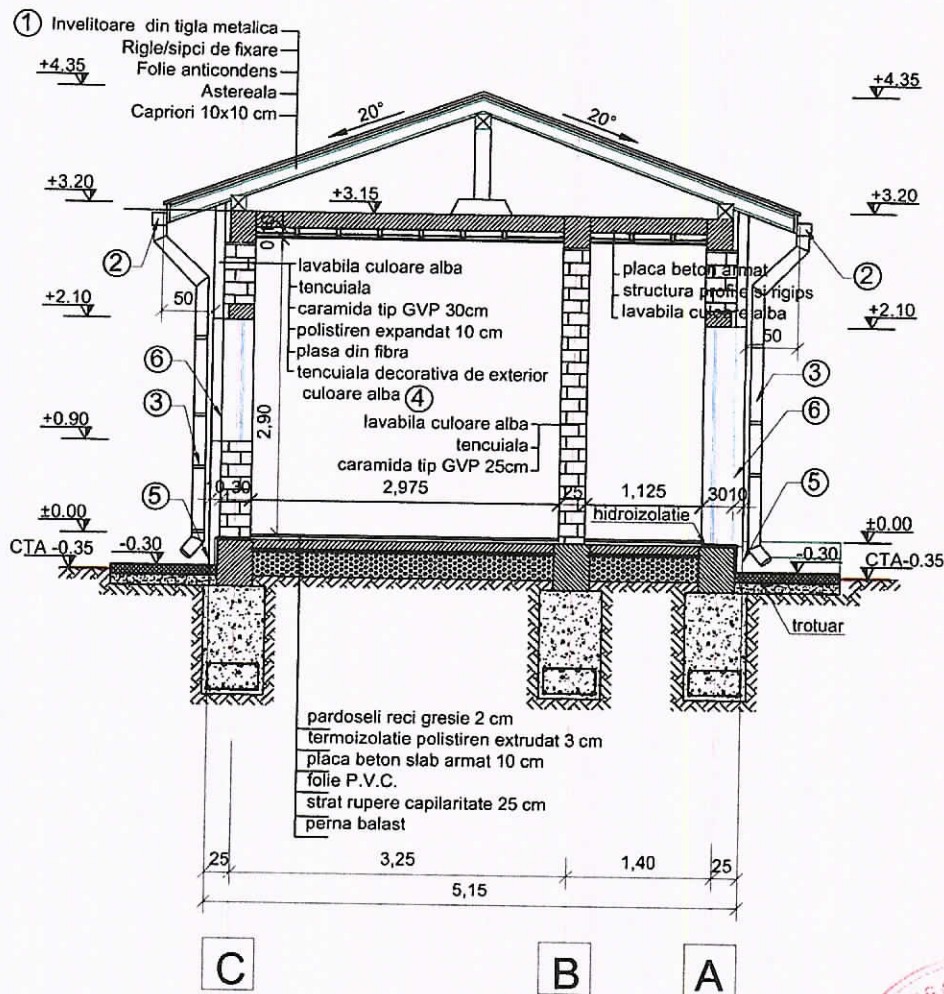

LEGENDA:

- ① Invelitoare din tigla metalica amprentata, cu grosimea de 0,5 mm, vopsita electrostatic, culoarea RAL 8017, inclusiv accesoriile (coama, pazie, sort de jgheab, etc.)
- ② Jgheab semicircular Dn125 mm, din tabla zincata vopsita in camp electrostatic, culoare maro inchis
- ③ Burlan circular Dn100 mm, din tabla zincata vopsita in camp electrostatic, culoare maro inchis
- ④ Tencuiala decorativa de exterior la fatade, culoare alba
- ⑤ Tencuiala decorativa hidroizolanta granulatatie mare tip marmosin (pentru soclu), culoare gri
- ⑥ Tamplarie P.V.C., culoare alba, cu geam termopan

REVIZIA	DATA	MOTIVUL REVIZUIRII
1	Decembrie 2015	Observatii raport preliminar de avizare Inginer
Asociere:		
 S.C. HIDROCONSTRUCTIA S.A. Adresa: 103-105 Calea Dorobanilor, Sector 1, Bucuresti Tel: +40 21 20 81 400; +40 21 20 81 411; Fax: +40 21 20 81 401		Autoritatea contractanta:  CONSILIUL JUDEȚEAN VALCEA Str. Gral. Praporgescu, nr. 1, Râmnicu Valcea, Valcea Tel: 0250-732901, Fax: 0250-735617
 S.C. ARGIF PROIECT S.R.L. Adresa: Str. Armand Calinescu nr. 44, Pilesti, Judetul Arges Tel: +40 348 401 447; Fax: +40 248 222 182 Cif. RO 7945400 CUI: 7945400 J 03/1046 / 1995		Titlu proiect: SISTEM DE MANAGEMENT INTEGRAT AL DESEURILOR SOLIDE IN JUDEȚUL VALCEA Contract: „Construire si servit de sortare Brezoi si Râureni” (proiectare si executie lucrari) in cadrul proiectului SISTEM DE MANAGEMENT INTEGRAT AL DESEURILOR SOLIDE IN JUDEȚUL VALCEA Obiect: STATIE SORTARE BREZOI Titlu plansa: CLADIRE ADMINISTRATIVA SECTIUNE A-A BIROU INDIVIDUAL DE ARHITECTURA Arh. Berevoianu Alexandru Aut. nr. 22/2003
FUNCTIA	NUME	SEMNATURA
RESPONSABIL PROIECT	Ing. Elena Dumitrica	
PROIECTAT	Arh. Alex. Berevoianu	
DESENAT	Ing. Marius Ivascu	
Scara	1:50	
Data:	2015	
Proiect nr.	312/2015	
Faza:	PT+DE	
Plansa nr.	SSB-CA-Arh. 03	