



UTR 11 SAT PISCU MARE
ZONĂ LOCUINȚE INDIVIDUALE,
EDIFICII DE CULT

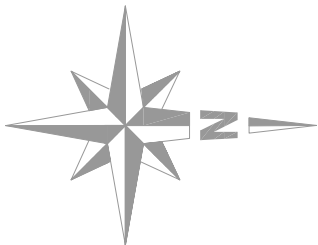

REGIM DE ÎNĂLȚIME max. P+1E			
ZONA FUNCȚIONALĂ	Simbol	P.O.T.	C.U.T.
ZONA LOCUIRE INDIVIDUALĂ		35%	0.7
ZONĂ EDIFICII DE CULT		+10% fata de POT existent	

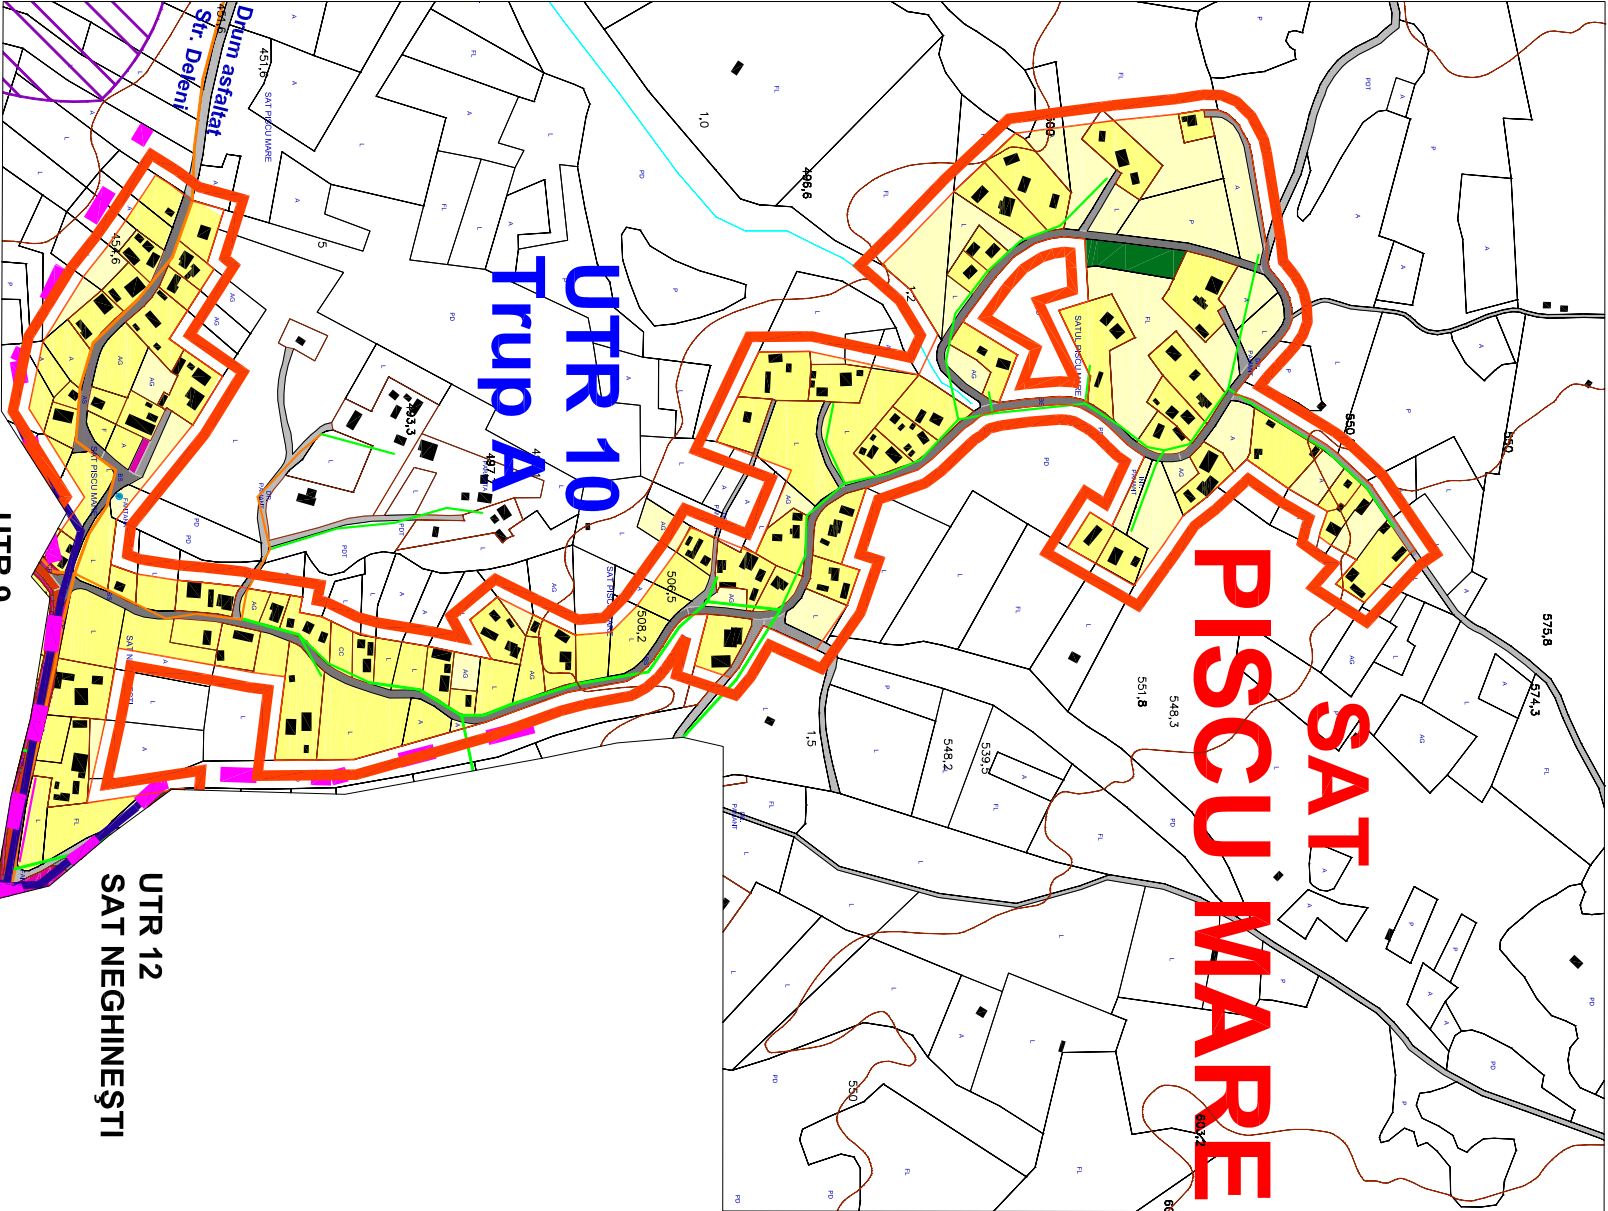

SAT PISCU MARE

Trup B

ZONĂ DE RECREERE
CU POTENTIAL TURISTIC
ȘI MONAHAL

SCȘITUL „ JGHEABURI”
BISERICA „NAȘTEREA MAICII DOMNULUI ”
cult ortodox - 1640,
refăcut 1826-1827; monument istoric
Cod LMI 2004 VL-II-m-B-09877

IZVOARE
APE SULFUROASE

Spre Schitul Jgheaburi
Acces pietonal

UTR 10 - SAT DELENI