

ANEXA nr.1 LA HOTARAREA CONSILIULUI JUDETEAN VALCEA NR. _____ DIN _____ 2006

Nr. crt.	Denumirea bunului	Date de identificare	Persoana juridica din administrarea careia se transmit bunurile	Persoana juridica careia i se transmit bunurile	Valoare actualizată (RON)
1.	Teren incinta Spitalului Județean de Urgență Vâlcea	Tehnice: Suprafața=722,12 mp Vecini: N-Spitalul Județean de Urgență Vâlcea; E- Policlinica V-Stație de oxigen S-Grupul Școlar Forestier Adresa: Str.Calea lui Traian nr.201, municipiul Râmnicu- Vâlcea	Spitalul Județean de Urgență Vâlcea	Episcopia Râmnicului	902,65 RON

P R E S E D I N T E,

Dumitru Buse

PLAN DE AMPLASAMENT SI DELIMITARE A CORPULUI DE PROPRIETATE

(intravilan)

SCARA 1:500

Unitatea adm. teritoriala: mun Rm. Valcea

Cod SIRUTA: 38167473

Adresa corpului de proprietate:


mun. Rm. Valcea, str. Calea lui Traian, nr. 201

Judetul Vâlcea

Numele si prenumele proprietarului:

Consiliul Județean Vâlcea

Beneficiar: Parohia Sfanta Filofteia Rm. Valcea

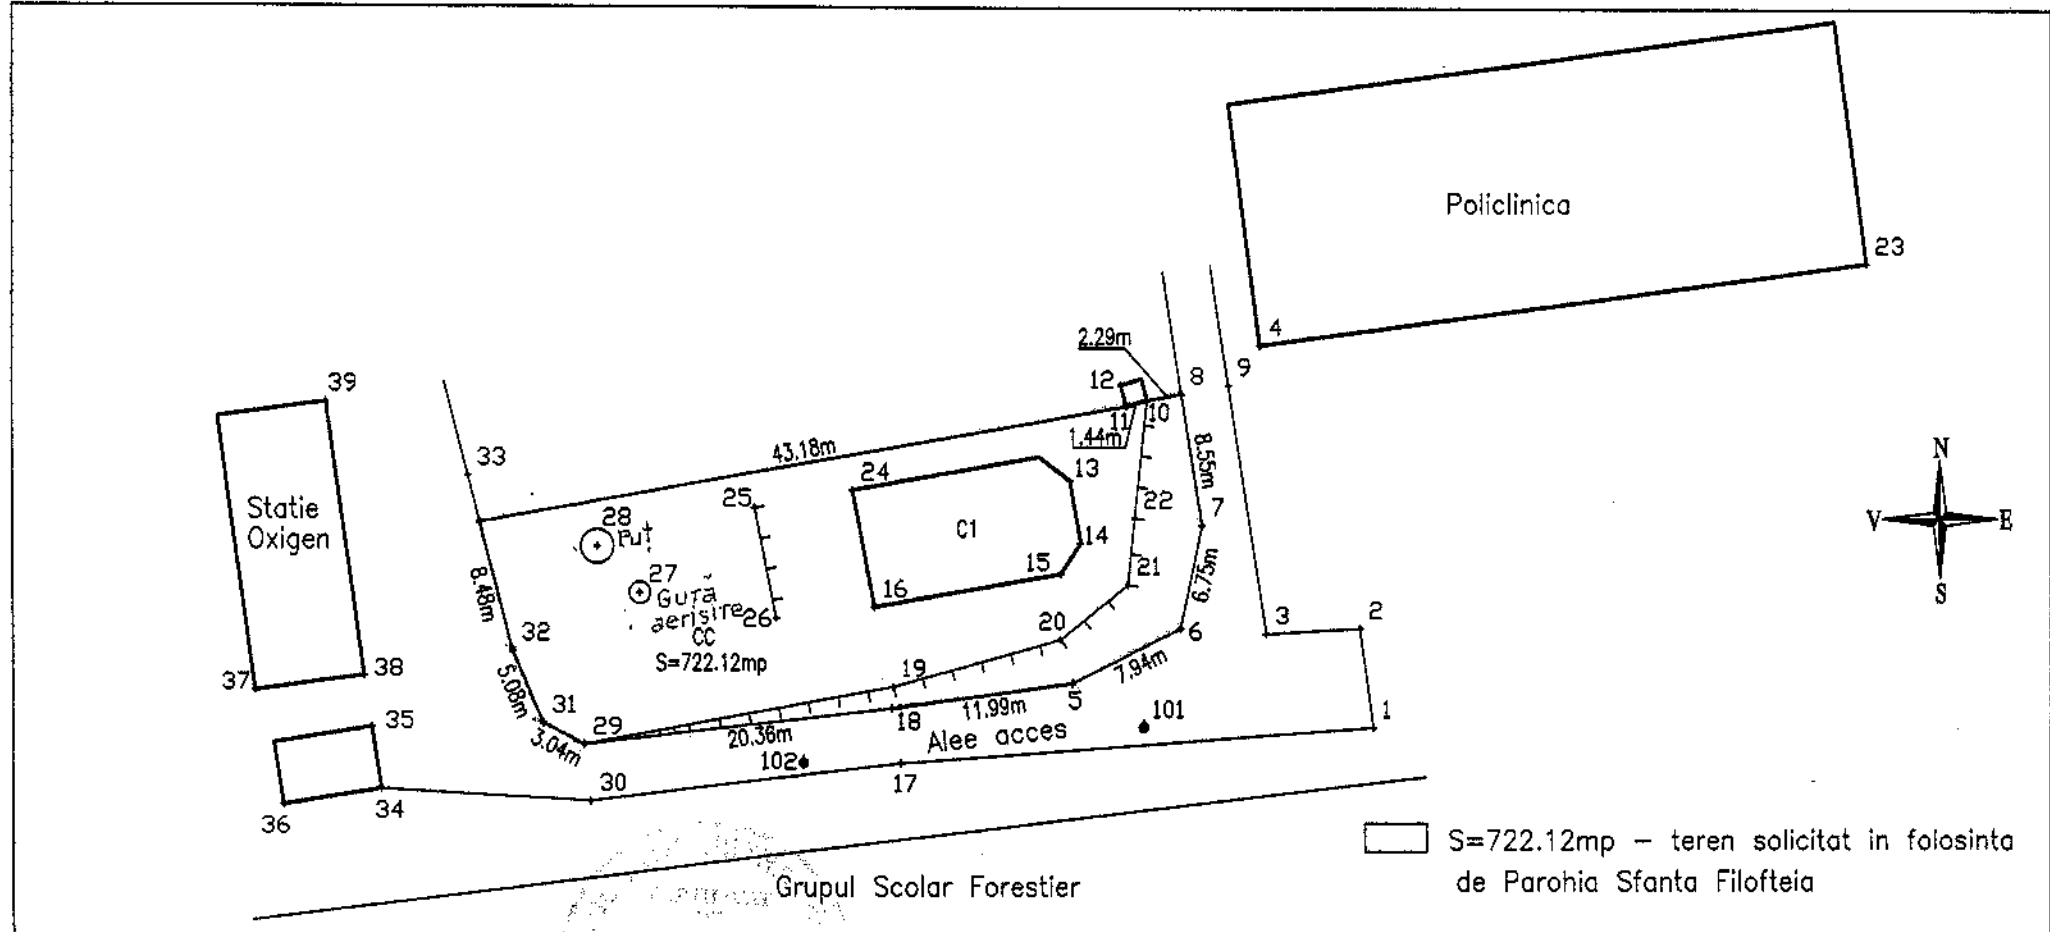

Numele si prenumele executantului:

Semnatura si stampila
ing. FLORICEL OVIDIU


Sistem de proiectie: STEREO 70

Data: 03.02.2006



PĂTRĂRĂRIA ROMÂNĂ
EPISCOPIA RÂMNICULUI

Nr. 521 din 15. FEB. 2006

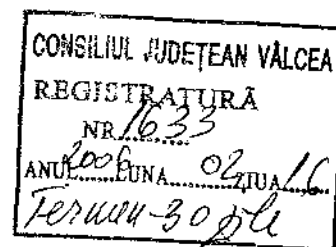

CĂTRE

CONSILIUL JUDEȚEAN VÂLCEA

În conformitate cu dispoziția art.126 din Legea administrației publice locale nr.215/2004 cu modificările și completările ulterioare vă rugăm să binevoiți a aproba darea în folosință gratuită directă a unui teren de 722,12mp pe perioada construcției și a destinației capelei Sfânta Filofteia din incinta Spitalului Județean de Urgență Valcea.

Precizăm că potrivit acestui articol Parohia Sfânta Filofteia este persoana juridică fără scop lucrativ care desfășoară activitate de binefacere.

De asemenea precizăm că potrivit H.G.1362/27.12.2001 și art.3/H.G.867/16.08.2002 terenul pe care se situează construcția aparține domeniului public județean.

Din încredințarea P.S. Episcop Gherasim,




VICAR ADMINISTRATIV

Pr. Emilian Groșenoiu

SECRETAR EPARHIAL

Pr. Ioan Diniță

Spitalul Județean de Urgență Vâlcea
Nr. 5661 din 28.03.2006

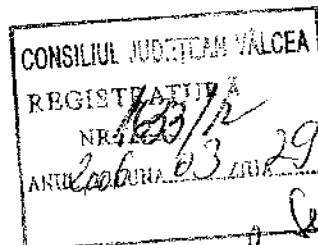

Către,
Consiliul Județean Vâlcea

H. Lebedev
Cons. J. Deaconu

- În atenția domnului președinte ec. Dumitru Bușe -

Vă informăm că în ședința din data de 27.03.2006, Comitetul Director al Spitalului Județean de Urgență Vâlcea și-a dat acordul cu privire la darea în folosință gratuită a suprafeței de 722,12 mp, situată în incinta instituției noastre, Episcopiei Râmnicului – Parohia Sfânta Filofteia.

Dat fiind faptul că terenul sus menționat se află în proprietatea jud. Vâlcea, vă rugăm să ne transmiteți, în copie, hotărârea referitoare la darea în folosință gratuită a suprafeței de 722,12 mp Episcopiei Râmnicului – Parohia Sfânta Filofteia.



Director General,
Ec. Săliște Georgeta

Georgeta

Serv. Contencios,
Cons. J. Deaconu Daniel

[Signature]