

R O M Â N I A
CONSILIUL JUDEȚEAN VÂLCEA

H O T Ă R Ă R E

privind solicitarea de trecere a unor imobile teren și construcție garaj cu 5 boxe din domeniul public al statului și administrarea Ministerului Afacerilor Interne prin Instituția Prefectului – Județul Vâlcea, în domeniul public al județului Vâlcea

Consiliul Județean Vâlcea, întrunit în ședința ordinară din data de 31 august 2018, la care participă un număr de 33 consilieri județeni din numărul total de 33 consilieri în funcție;

Având în vedere Expunerea de motive a Președintelui Consiliului Județean Vâlcea, înregistrată la nr.9346 din 09 iulie 2018;

Luând în considerare Raportul de specialitate al Direcției Tehnice, înregistrat sub nr.9347 din 09 iulie 2018, precum și avizele comisiilor de specialitate ale Consiliului Județean Vâlcea;

În conformitate cu prevederile art.91, alin.(1), lit."c" din Legea administrației publice locale, nr.215/2001, republicată, cu modificările și completările ulterioare, art.9, alin.(1) din Legea nr.213/1998, privind bunurile proprietate publică, cu modificările și completările ulterioare;

În temeiul prevederilor art.97, alin.(1) din Legea administrației publice locale, nr.215/2001, republicată, cu modificările și completările ulterioare,

H O T Ă R Ă Ș T E:

Art.1 Se solicită trecerea unor imobile teren și construcție garaj cu 5 boxe din domeniul public al statului și administrarea Ministerului Afacerilor Interne prin Instituția Prefectului – Județul Vâlcea, în domeniul public al județului Vâlcea, respectiv:

- terenul cu suprafața de 910 m.p.
- construcție garaj cu 5 boxe în suprafață de 297 m.p.


Art.2 Imobilele prevăzute la art.1 sunt identificate în Planul de situație potrivit Anexei nr.1.


Art.3 Datele de identificare ale imobilelor aflate în domeniul public al statului și administrarea Ministerului Afacerilor Interne prin Instituția Prefectului – Județul Vâlcea, caracteristicile tehnice precum și valorile de inventar sunt prevăzute în Anexa nr. 2.

Art.4 Anexele nr.1 și nr.2 fac parte integrantă din prezenta hotărâre.

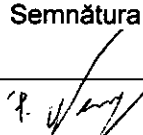
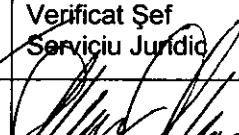
Art.5 Secretarul Județului, prin Compartimentul Cancelarie, va comunica prezenta hotărâre, structurilor funcționale din cadrul aparatului de specialitate al Consiliului Județean Vâlcea, în vederea aducerii la îndeplinire a prevederilor ei și va asigura publicarea acesteia pe site-ul Consiliului Județean Vâlcea și în Monitorul Oficial al Județului Vâlcea.

Prezenta hotărâre a fost adoptată cu respectarea prevederilor art.45, alin.(3), coroborate cu cele ale art.98 din Legea administrației publice locale, nr.215/2001, republicată, cu modificările și completările ulterioare, cu un număr de 23 voturi pentru, 0 voturi împotrivă și 10 abțineri.


PREȘEDINTE,
Constantin RADULESCU


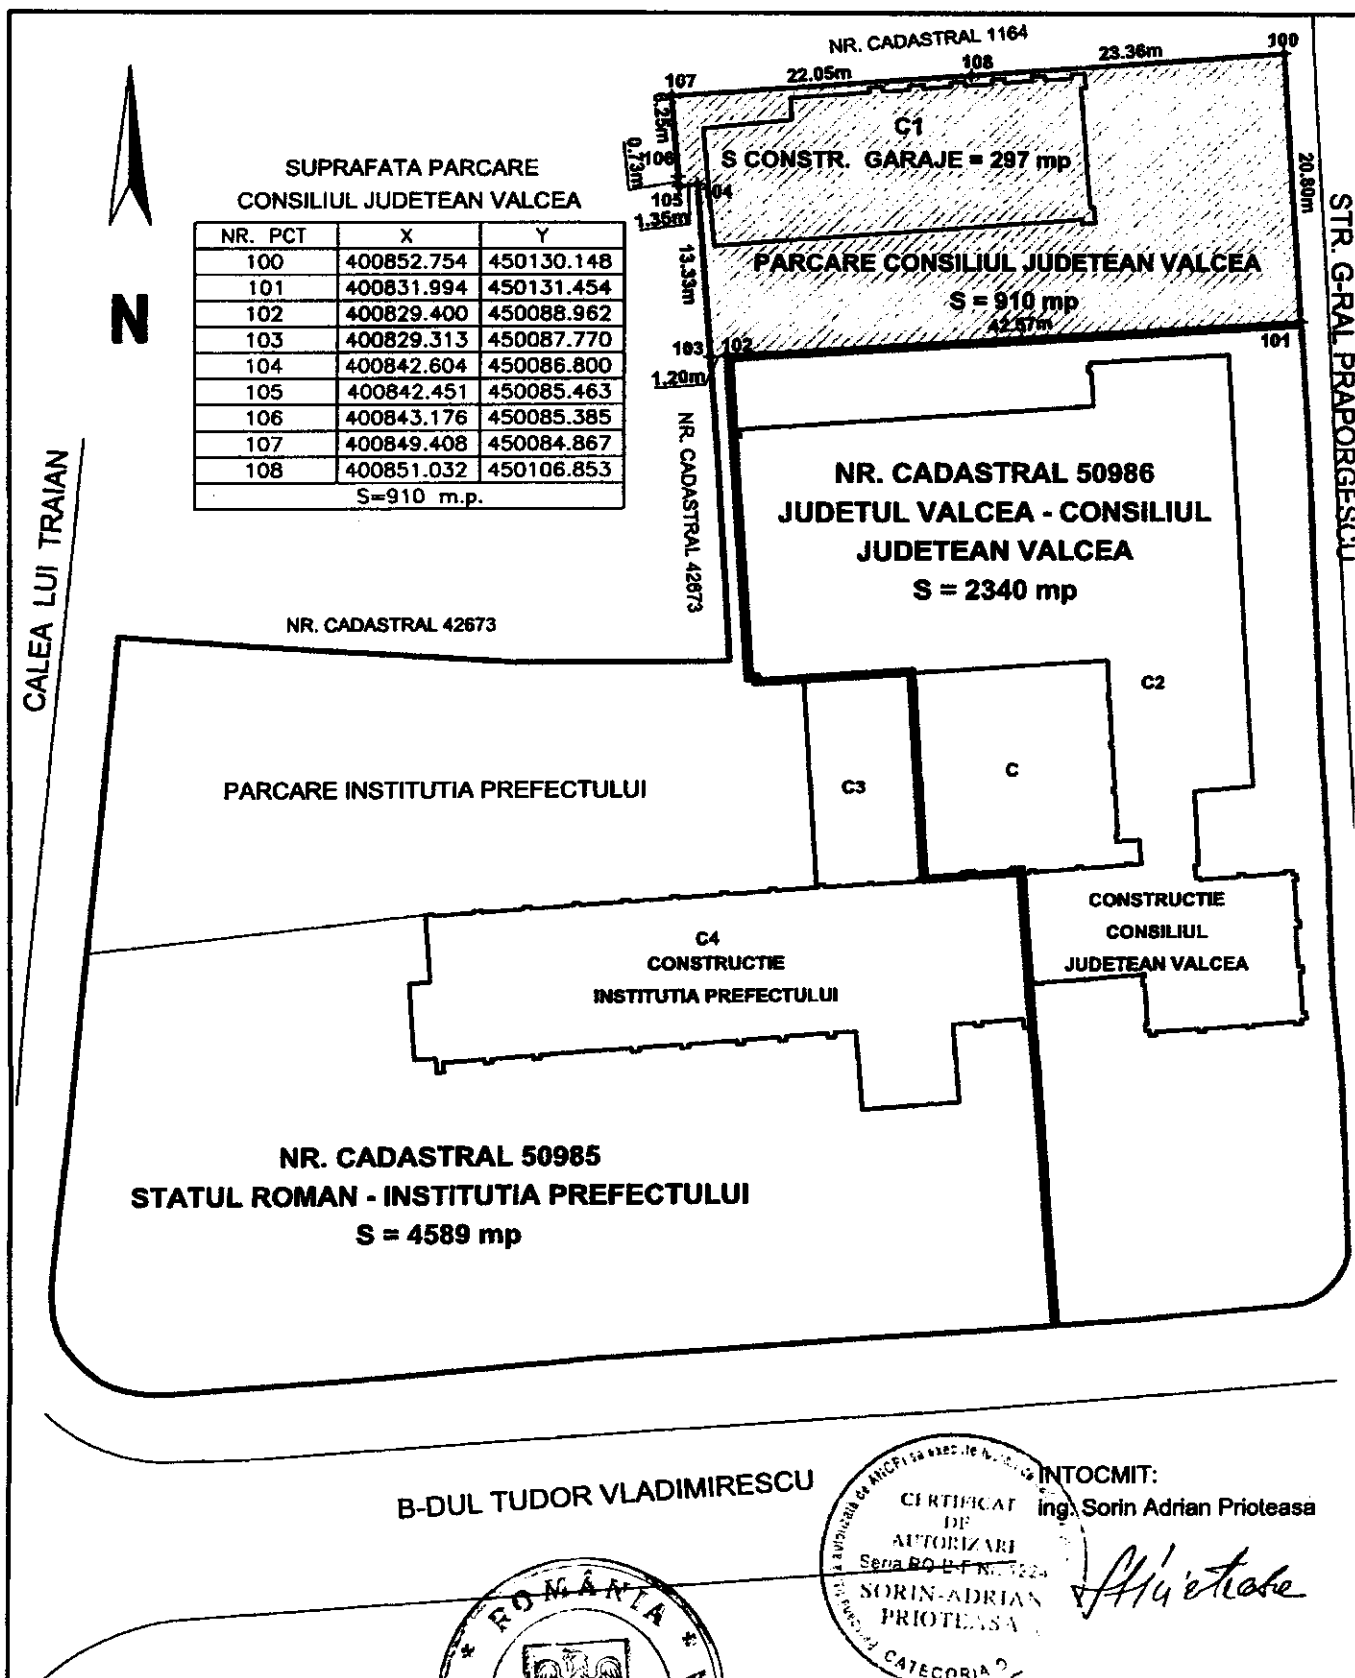
CONTRASEMNEAZĂ
SECRETAR AL JUDEȚULUI,
Cu delegație

Daniela CALIANU

Râmnicu Vâlcea,
Nr.152 din 31 august 2018

Prenume, Nume	Funcția	Semnătura	Verificat Șef Serviciu Juridic	Data
Întocmit: Mirela Manole 1 ex.	Consilier juridic			31 august 2018

PLAN DE SITUATIE

SCARA 1:500



SUPRAFATA PARCARE
CONSILIUL JUDETEAN VALCEA

NR. PCT	X	Y
100	400852.754	450130.148
101	400831.994	450131.454
102	400829.400	450088.962
103	400829.313	450087.770
104	400842.604	450086.800
105	400842.451	450085.463
106	400843.176	450085.385
107	400849.408	450084.867
108	400851.032	450106.853

S=910 m.p.

B-DUL TUDOR VLADIMIRESCU

INTOCMIT:



CERTIFICAT DE AUTORIZARE
Seriă BO-L-F Nr. 1224
SORIN-ADRIAN PRIOTEASA

Sorin Prioteasa




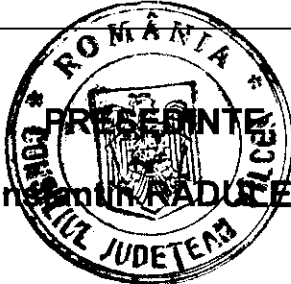
PRESEDINTE,

Constantin Rădulescu

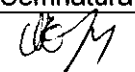
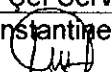
Constantin RĂDULESCU

Anexa nr. 2 la Hotărârea Consiliului Județean Vâlcea nr. 152..... din 31.08.2018

Nr. crt.	Nr. M.F.P.	Denumirea bunului	Elemente de identificare	Situația juridică	Valoare inventar (lei)
1	2	3	4	5	6
1	115295	Teren	Tehnice: S=910 mp; Adresa: str. General Praporgescu, nr.1, municipiul Râmnicu Vâlcea, județul Vâlcea; Vecini: N – proprietate privată, S – teren aferent sediu Consiliul Județean Vâlcea, E – str. General Praporgescu, V – proprietate privată.	Proprietate publică a statului, în administrarea Ministerului Afacerilor Interne prin Instituția Prefectului – Județul Vâlcea	122.304,00
2	112108	Construcție garaj cu 5 boxe, situată pe terenul de la punctul 1	Tehnice: S _c =297mp, S _{cd} =297mp, garaje cu 5 boxe, fundație beton, zidărie cărămidă, acoperiș tip terasă.	Proprietate publică a statului, în administrarea Ministerului Afacerilor Interne prin Instituția Prefectului – Județul Vâlcea	24.942,90

 PREȘEDINTE
 Liviu CONSTANTINESCU

Prenume, Nume	Funcția	Semnătura	Verificat Șef Serviciu	Data
Întocmit: Monica Popescu Nr.ex. 2	Consilier		Liviu Constantinescu 	09.07.2018