
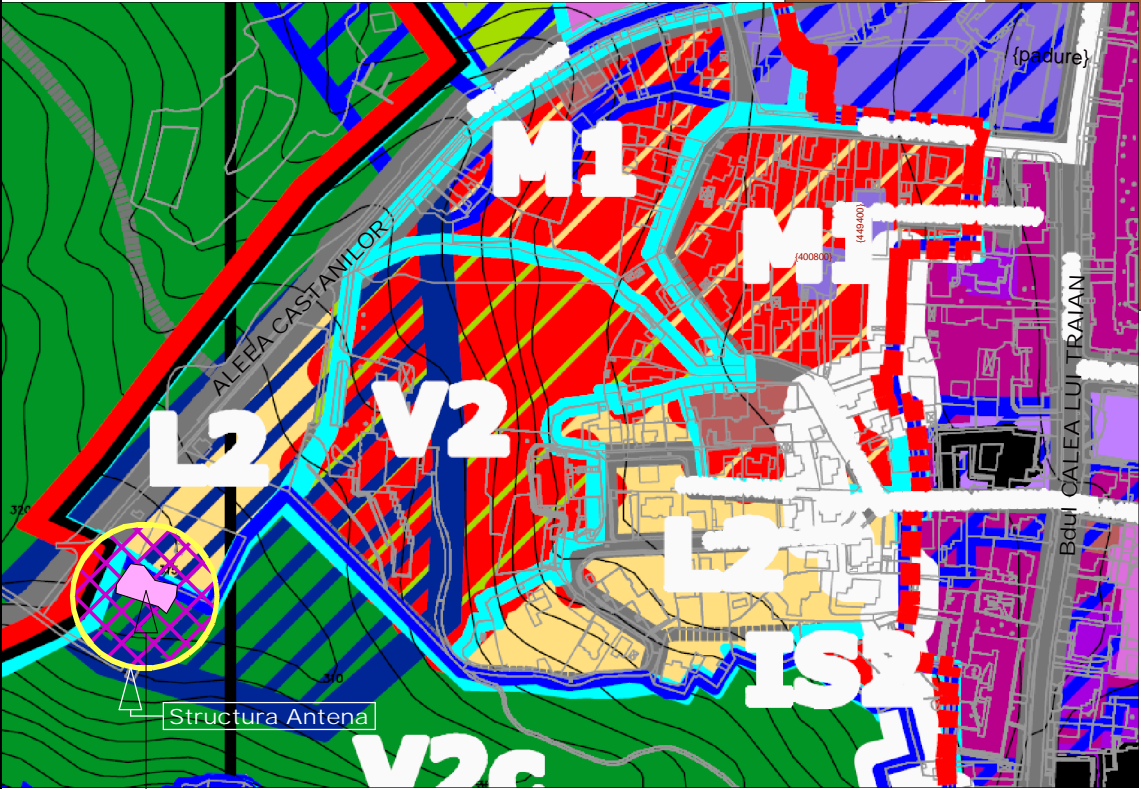


LEGENDA

	Limita teren proprietatea Paraschiv Doru Octavian
	Limita de terenului care a generat PUZ S=870mp +840mp drum acces in diviziune
	Constructii existente-vile de vacanta -autorizate cu AC=797/30263 din 2-10- 2014
	Terenuri proprietate privata de interes judetean
	Terenuri proprietate publica de interes local
	Terenuri proprietate privata a persoanelor publice sau juridice
	Limite loturi teren proprietate privata

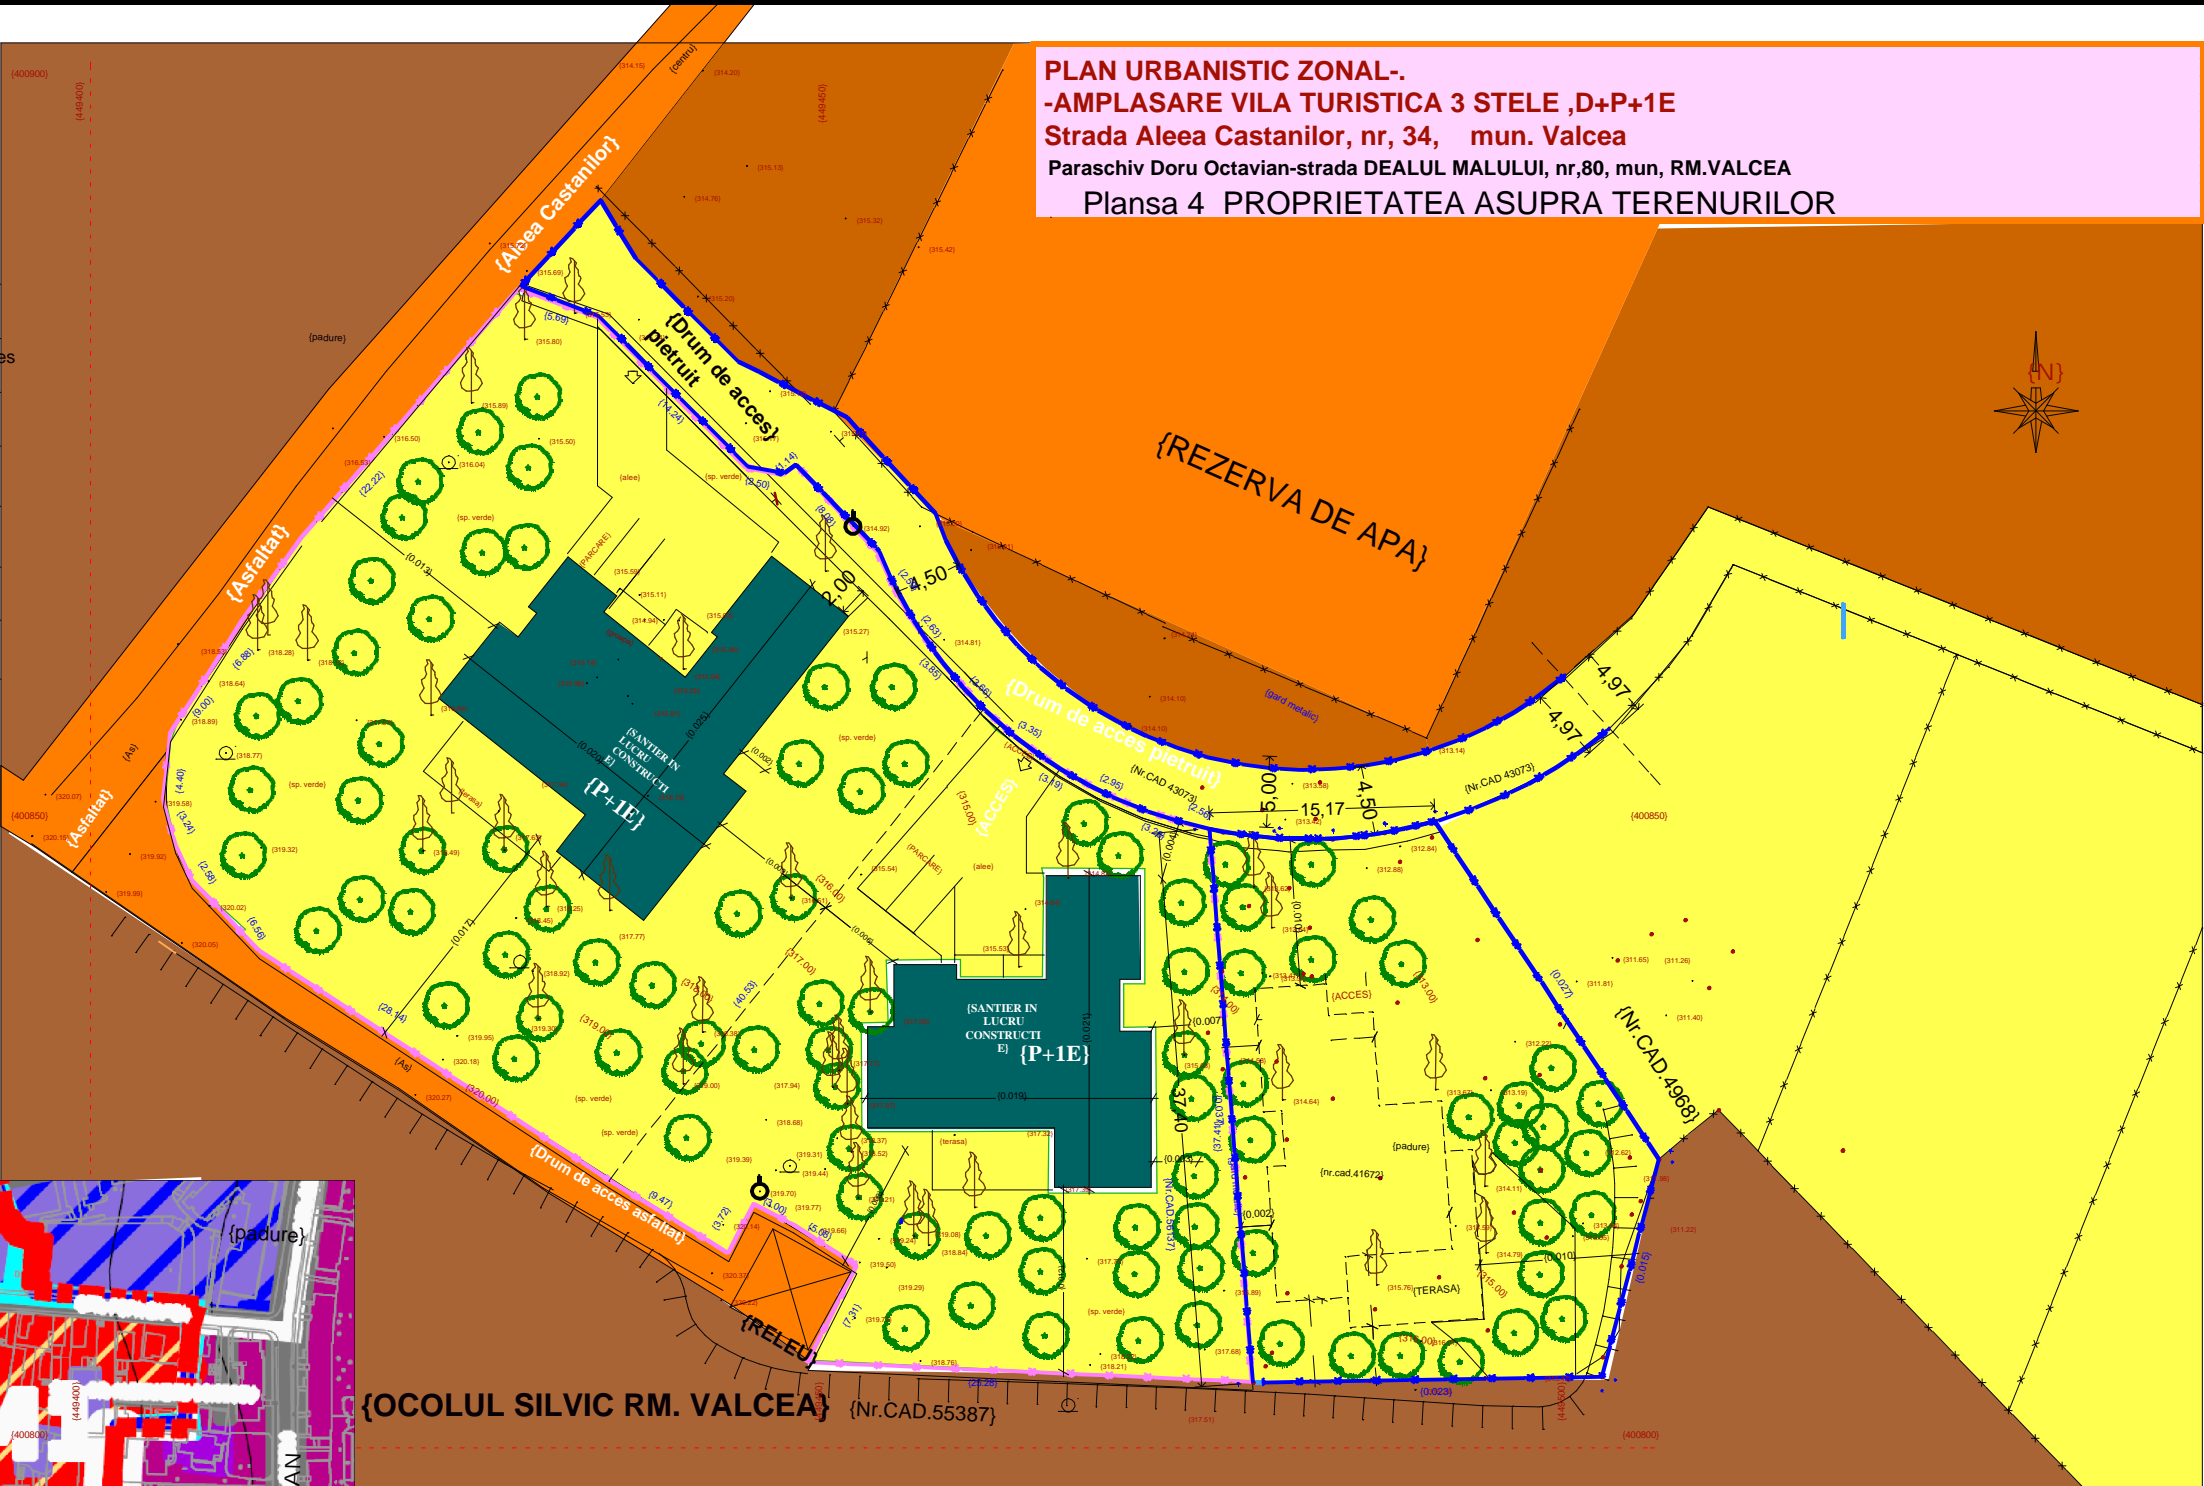

PARCELA STUDIATA

**INCADRARE IN REGLEMENTARI PUG al mun.  
Rm-Valcea**

**PLAN DE SITUATIE SC 1:500**

**BIROU INDIVIDUAL DE ARHITECTURA  
arh. DORIN RADULESCU CUI 26584949  
Calimanesti, str M. cel Batran, nr.2**

sef proiect arhitect DORIN RADULESCU
proiectant de specialitate arhitect DORIN RADULESCU
drumuri si sistematizare verticala

scara 1:500
data 2022

PLAN DE REFERINTA MAREA NEAGRA 1975		
Denumire proiect	PLAN URBANISTIC ZONAL- -AMPLASARE VILA TURISTICA 3 STELE ,D+P+1E Strada Aleea Castanilor, nr,34 mun. Valcea	Faza de proiectare <b>PUZ</b>
Beneficiar	Paraschiv Doru Octavian-strada DEALUL MALULUI, nr,80, mun, RM.VALCEA	

Denumire plansa	Plansa 4- Proprietatea asupra terenurilor-sc.1:500	Nr.Pr.  Nr. Pl. 4
-----------------	--	----------------------------