

PLAN URBANISTIC ZONAL (P.U.Z.)

CONSTRUIRE IMOBIL APARTHOTEL D+P+6E  
CU SPATII COMERCIALE LA PARTER

REGLEMENTARI EDILITARE




LEGENDA

- LIMITA TEREN STUDIAT
- LIMITA TEREN PROPRIETATE S = 1206,00mp
- LIMITA PROPRIETATE PARCELE TEREN
- CONSTRUCTII EXISTENTE
- CONSTRUCTIE EXISTENTA - IN CURS DE EXECUTIE - D+P+6Eretras
- CONSTRUCTIE PROPUSA -
- IMOBIL APARTHOTEL CU SPATII COMERCIALE - D+P+6Eretras
- PLATFORME / ALEI PIETONALE BETONATE - PROPUSE
- PLATFORME / ALEI CAROSABILE BETONATE- PROPUSE
- CAROSABIL EXISTENT - domeniu public
- ACCES AUTO
- ACCES PIETONAL

RETELE EDILITARE - existent / propus

- RETEA ALIMENTARE APA
- RETEA CANALIZARE MENAJERA
- CANALIZARE PLUVIALA
- ALIMENTARE ENERGIE ELECTRICA
- RETEA ALIMENTARE GAZE

PLAN DE SITUATIE  
Scara 1/250

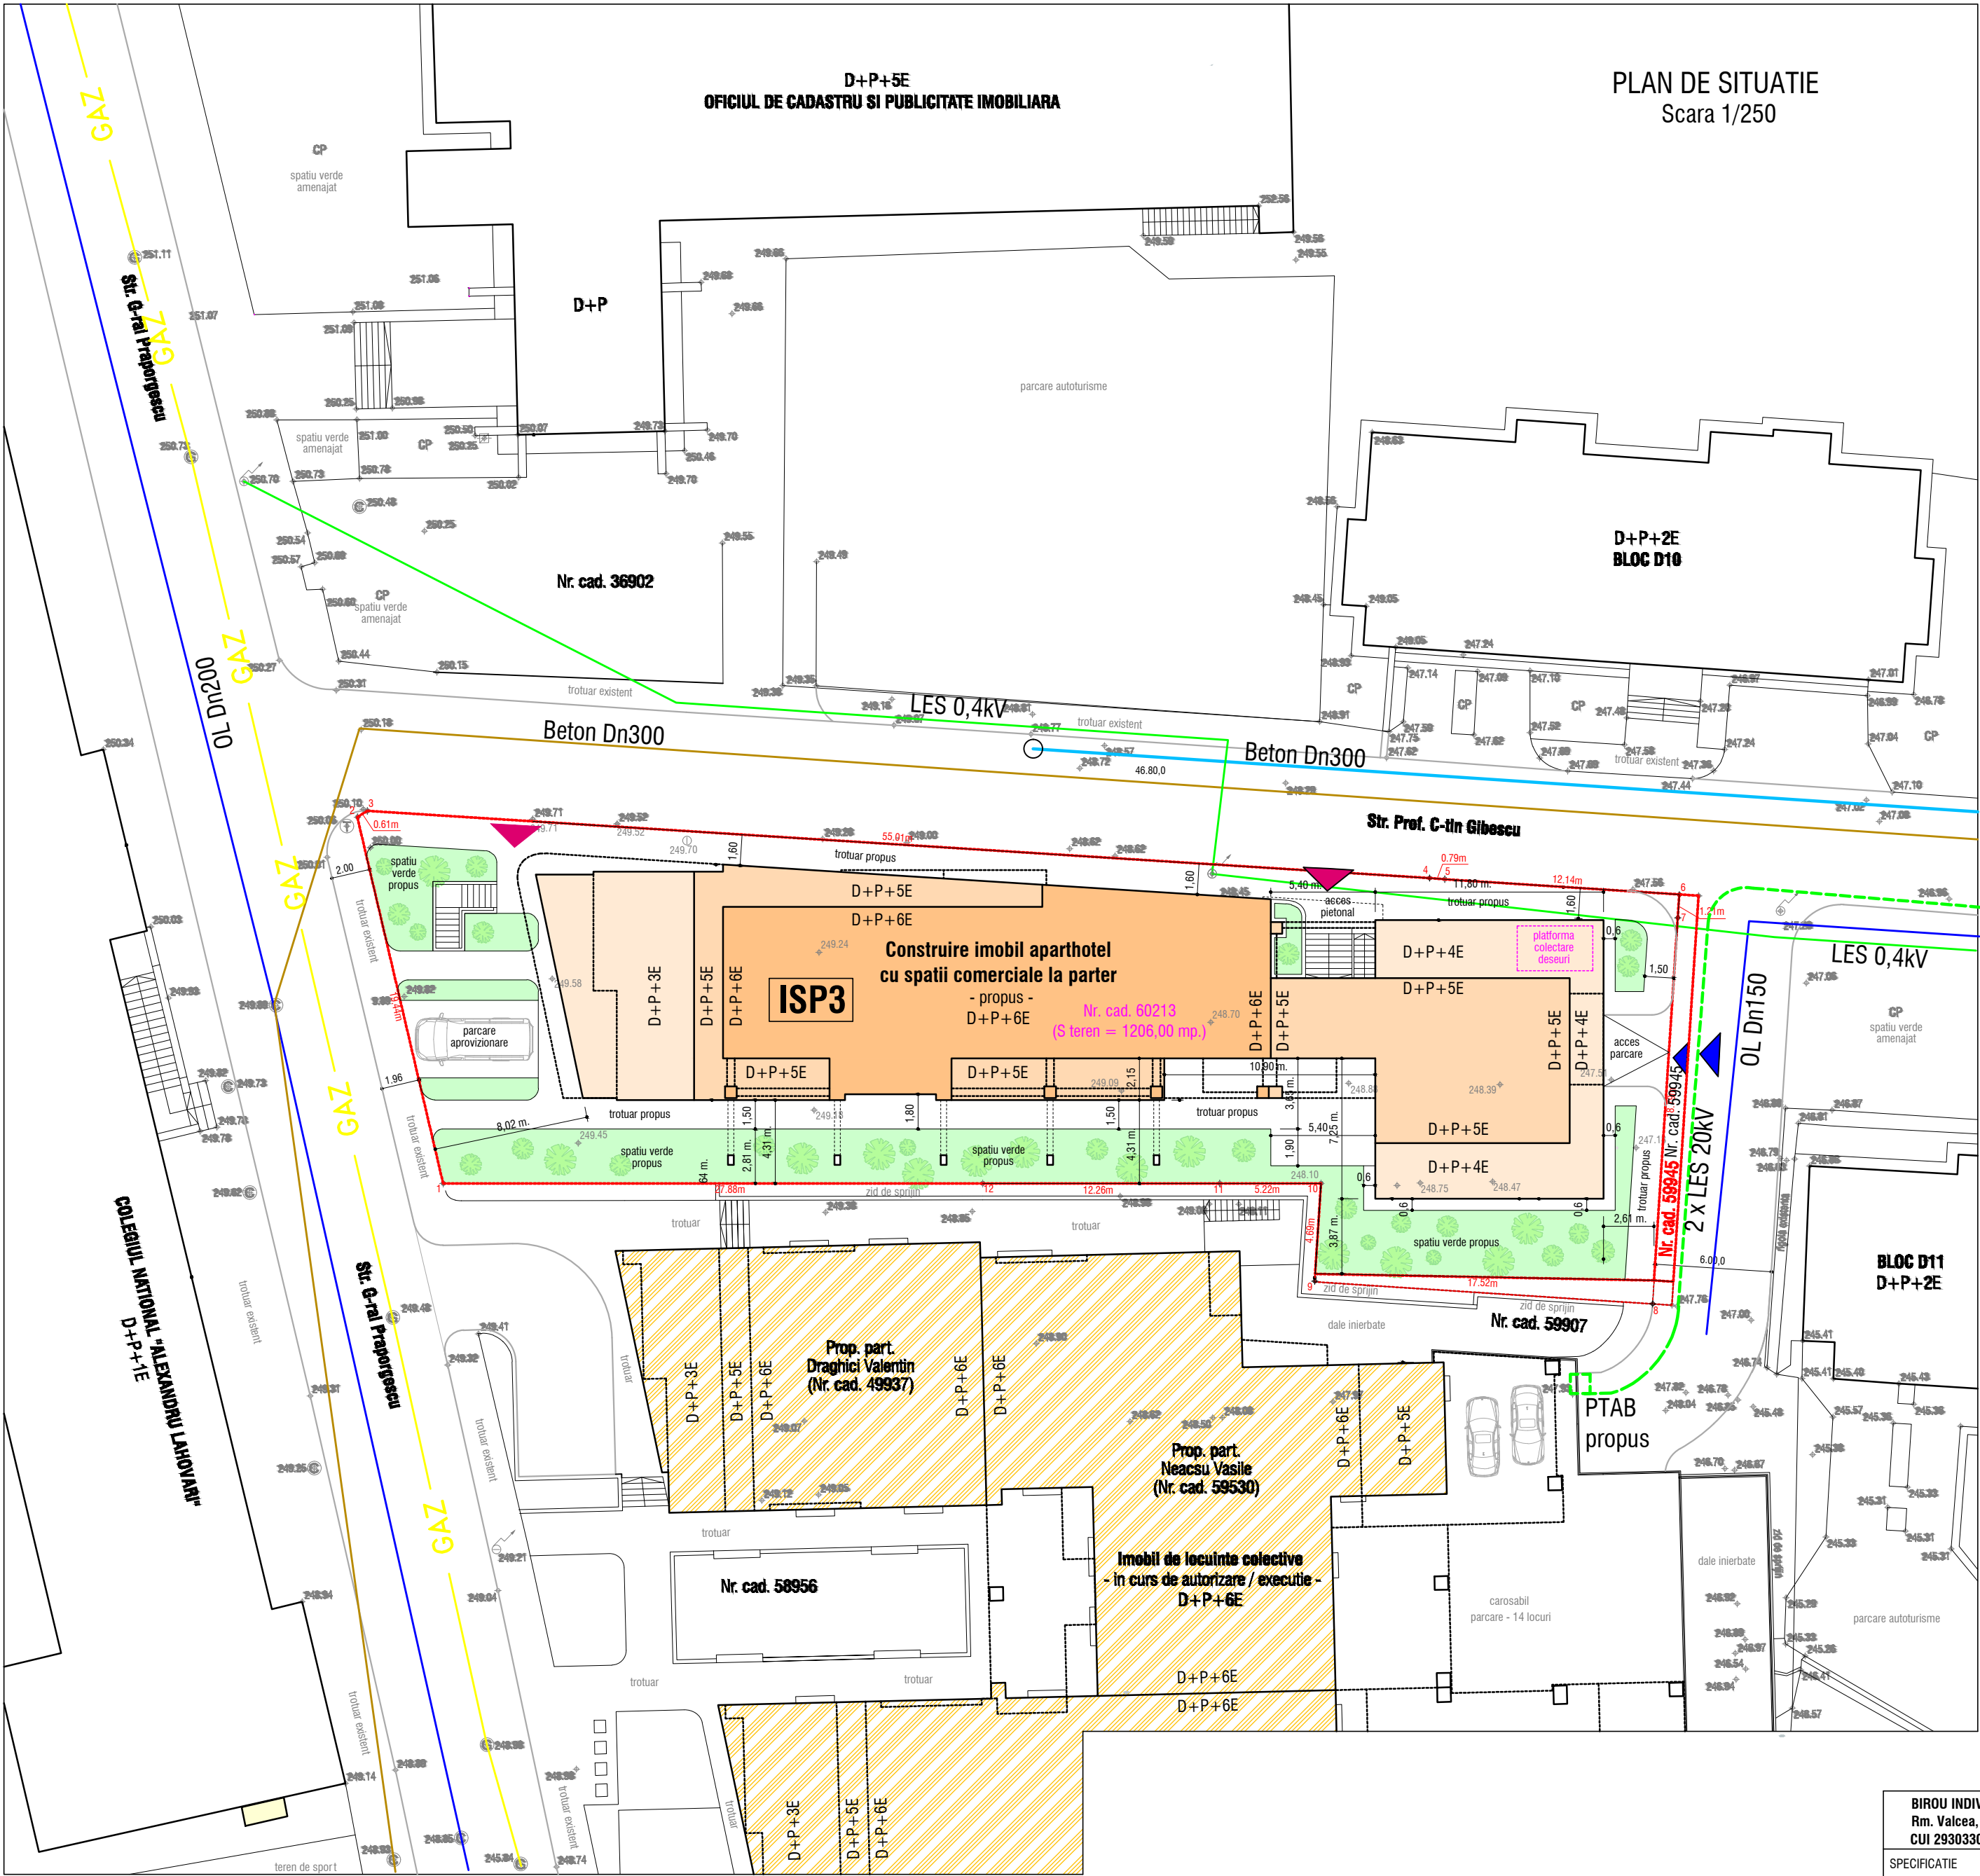

BIROU INDIVIDUAL DE ARHITECTURA MARCELA MARIA IOAN Rm. Valcea, str. Calea lui Traian, nr.147, bloc D2 CUI 29303304				BENEFICIAR: SC ASTRANS SRL AMPLASAMENT: Mun. Rm. Valcea, Strada Prof. C-tin Gibescu, nr.2, jud. Valcea		NR. PROIECT: U06/2022	
SPECIFICATIE	NUME	SEMNATURA	SCARA: 1/250	TITLU PROIECT: CONSTRUIRE IMOBIL APARTHOTEL D+P+6E CU SPATII COMERCIALE LA PARTER		FAZA: P.U.Z.	
SEF PROIECT	Arh. MARCELA IOAN			TITLU PLANSA: REGLEMENTARI EDILITARE		NR. PLANSA: 04	
PROIECTAT (specialitatea arhitectura)	Arh. MARCELA IOAN		DATA: 06.2022				
DESENAT	Arh. MARCELA IOAN						