P.U.Z.

PLAN URBANISTIC ZONAL

3 BLOCURI LOCUINTE D+P+3E+M

COM.BUJORENI- SAT BUJORENI

STR. MUZEUL SATULUI, PUNCT "ACASA"

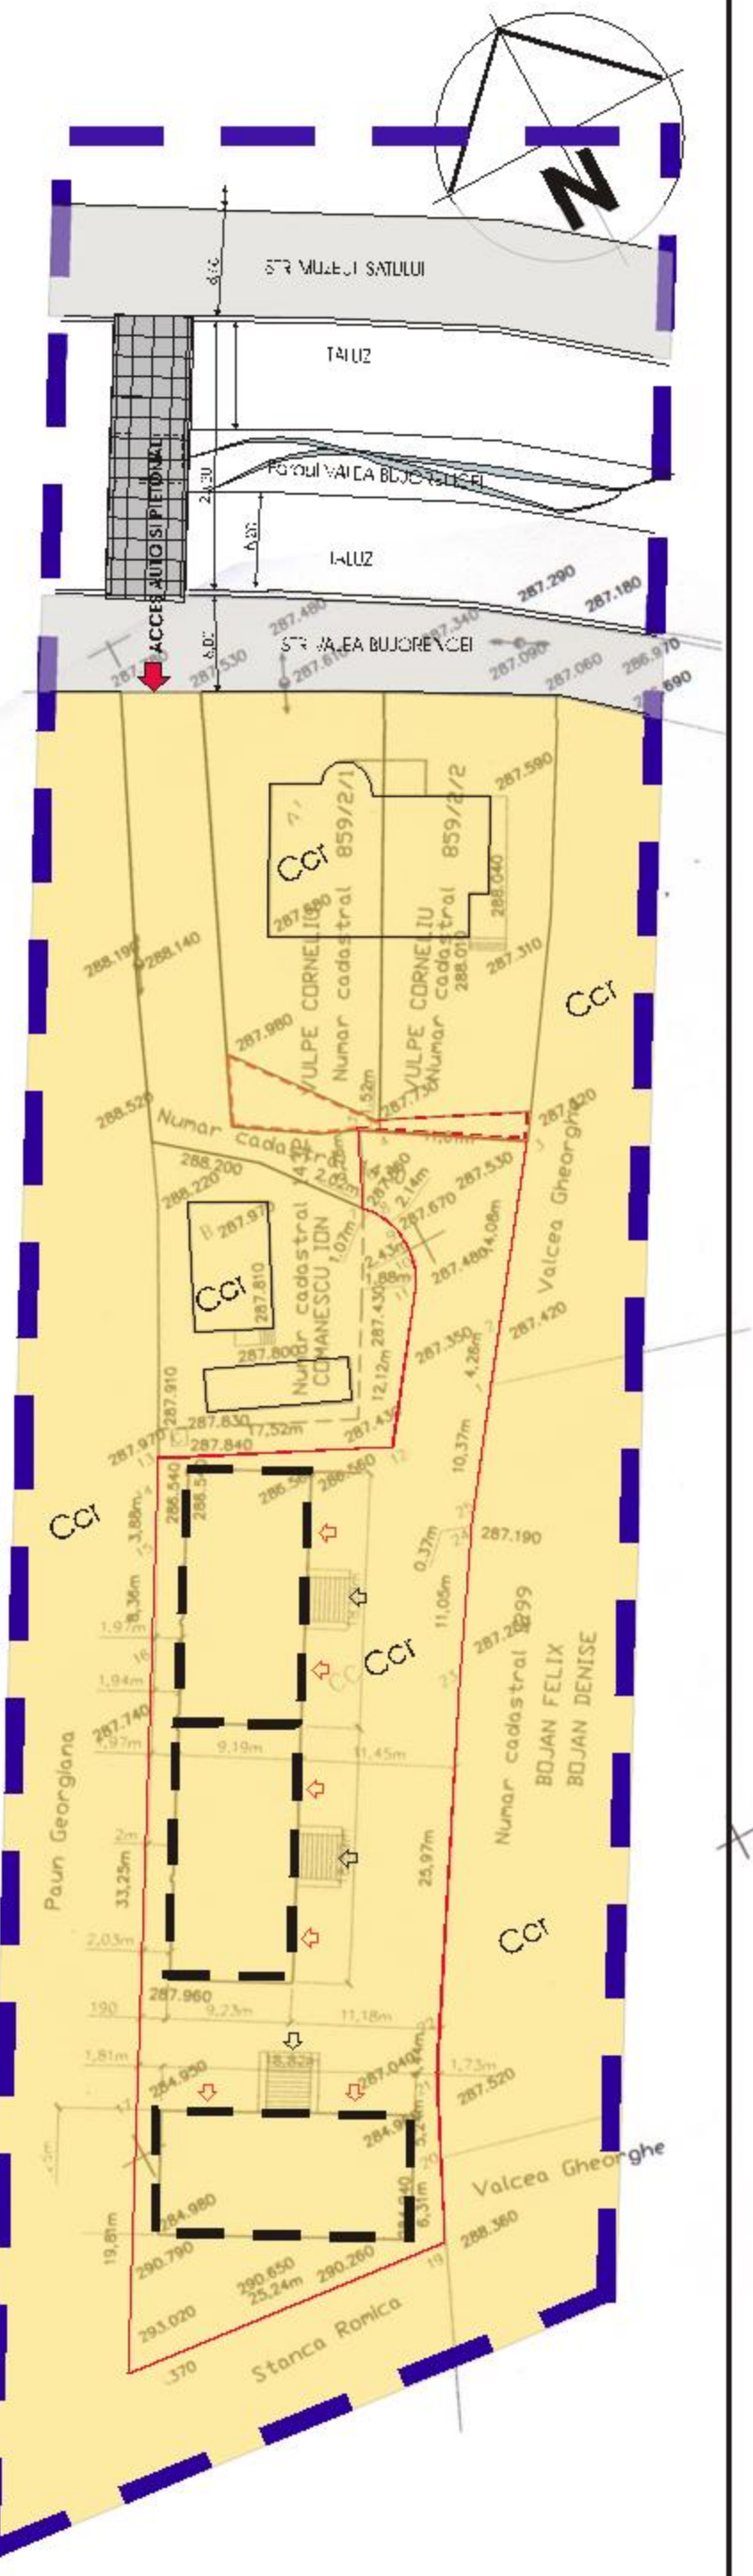

LIMITA ZONA STUDIATA

LIMITA PROPRIETATE SC ROVIMET SA

LIMITA TEREN IN CURS DE DOBANDIRE SC ROVIMET SA

LIMITA CONSTRUCTII EXISTENTE

ZONA - LOCUINTE INDIVIDUALE PE LOTURI (mici si medii)

CONSTRUCTII EXISTENTE - LOCUINTE P/P+1E

CONSTRUCTII IN CURS DE EXECUTIE (faza demisol) -3 BLOCURI LOCUINTE D+P+3E+M

CAI DE COMUNICATIE RUTIERA EXISTENTE

ACCES GARAJE

ACCES CASA SCARII

PODET CAROSABIL PROVIZORIU

DENUMIRE PROIECT	**PLAN URBANISTIC ZONAL** **3 BLOCURI LOCUINTE D+P+3E+M** **COM. BUJORENI SAT BUJORENI, PCT."ACASA"**
BENEFICIAR	SC ROVIMET SA - RM. VILCEA
PROIECTANT GENERAL	SC COMPATIBIL SRL - RM. VILCEA
TITLU PLANSEI	SITUATIA EXISTENTA
SEF PROIECT	Arh. Marcela IOAN

FAZA	PLANSA NR.	SCARA	DATA
P.U.Z.	02	1:500	09.2007